


【 マーガレット 1~3 会場 / 200 m² 】

3名掛スクール形式（最大178名収容）

※ 水色の箇所を減らすと両サイドに『通路』ご用意可能です。


※ 図面内、備品はサンプルです。

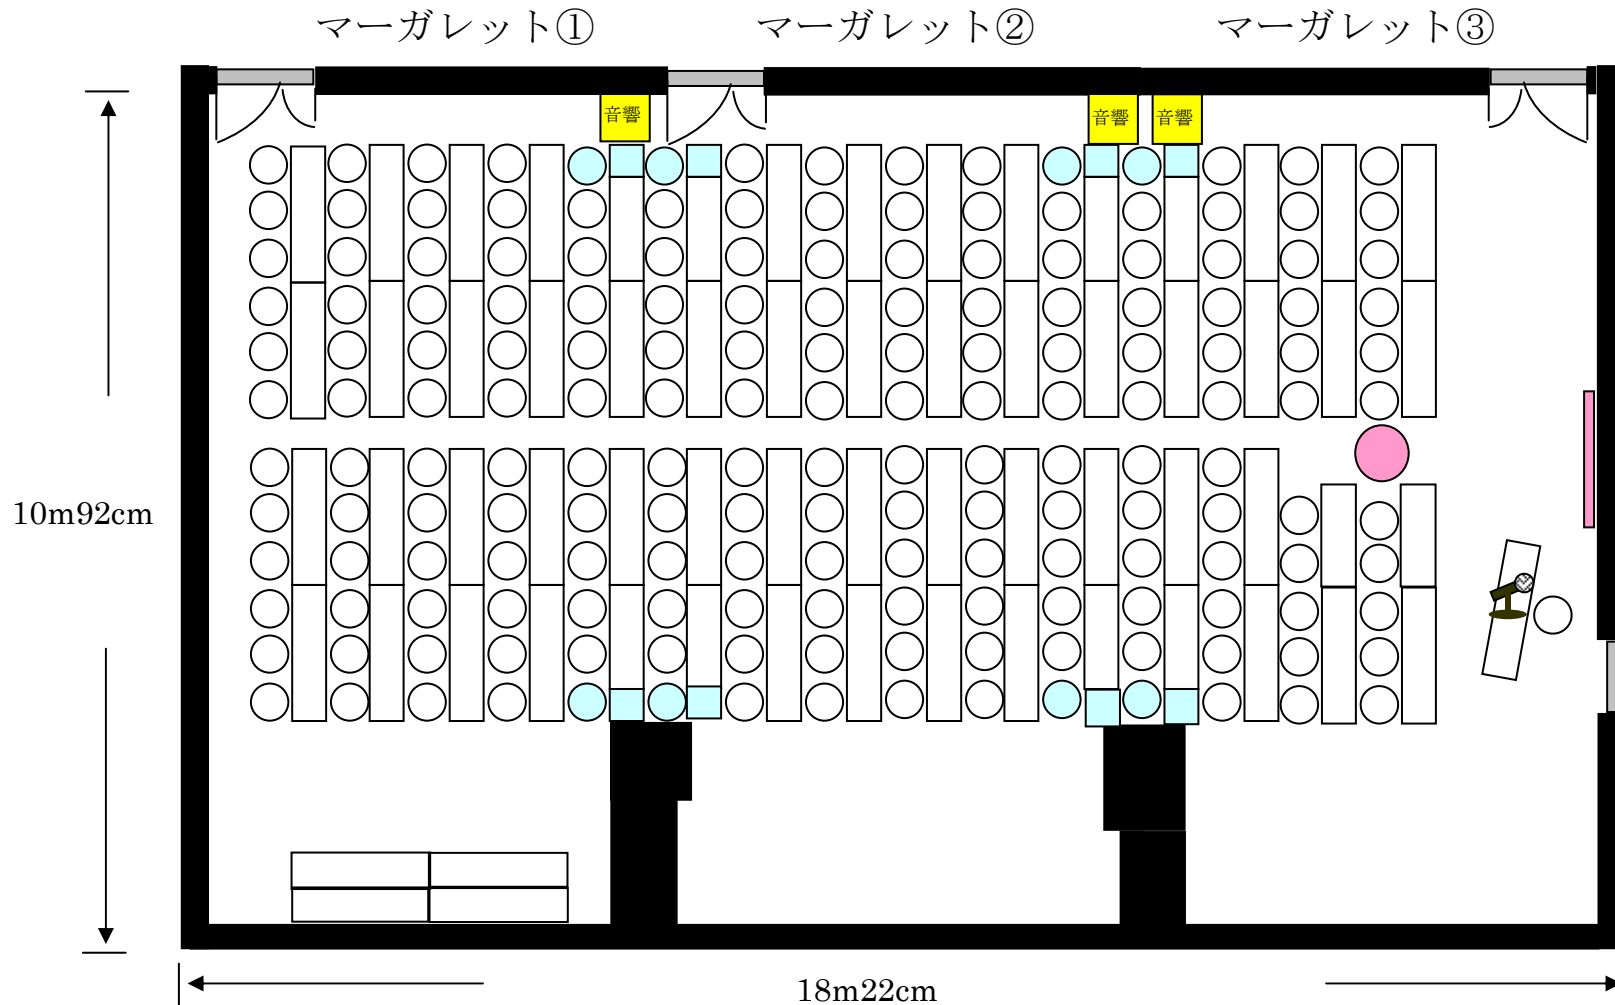

【 マーガレット 1~3 会場 / 200 m² 】

200 名シアター

※ 図面内、備品はサンプルです。

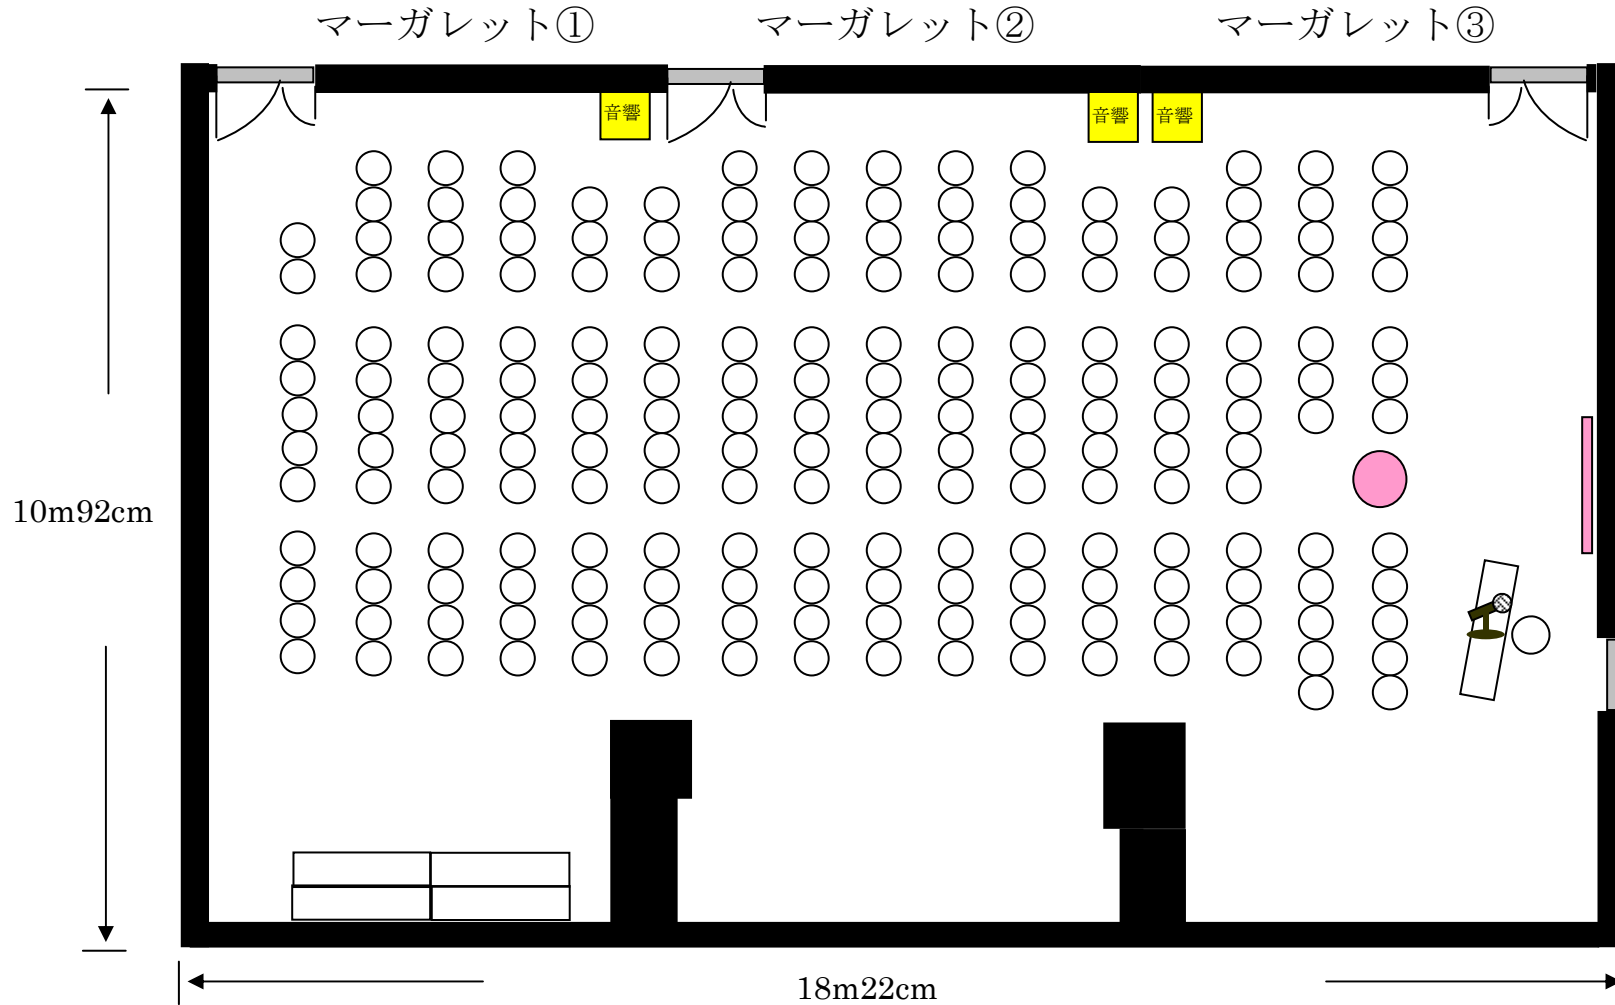

【 マーガレット 1~3 会場 / 200 m² 】

62 名口の字

※ 図面内、備品はサンプルです。

