


【 ビオラ会場 / 70 m² 】

54 名スクール

※ スクリーンを使用する際は、水色の箇所を減らし『プロジェクター台』を設置することも可能です。

天上高

- 床～照明まで 2.3m
- 照明～天井まで 30 cm

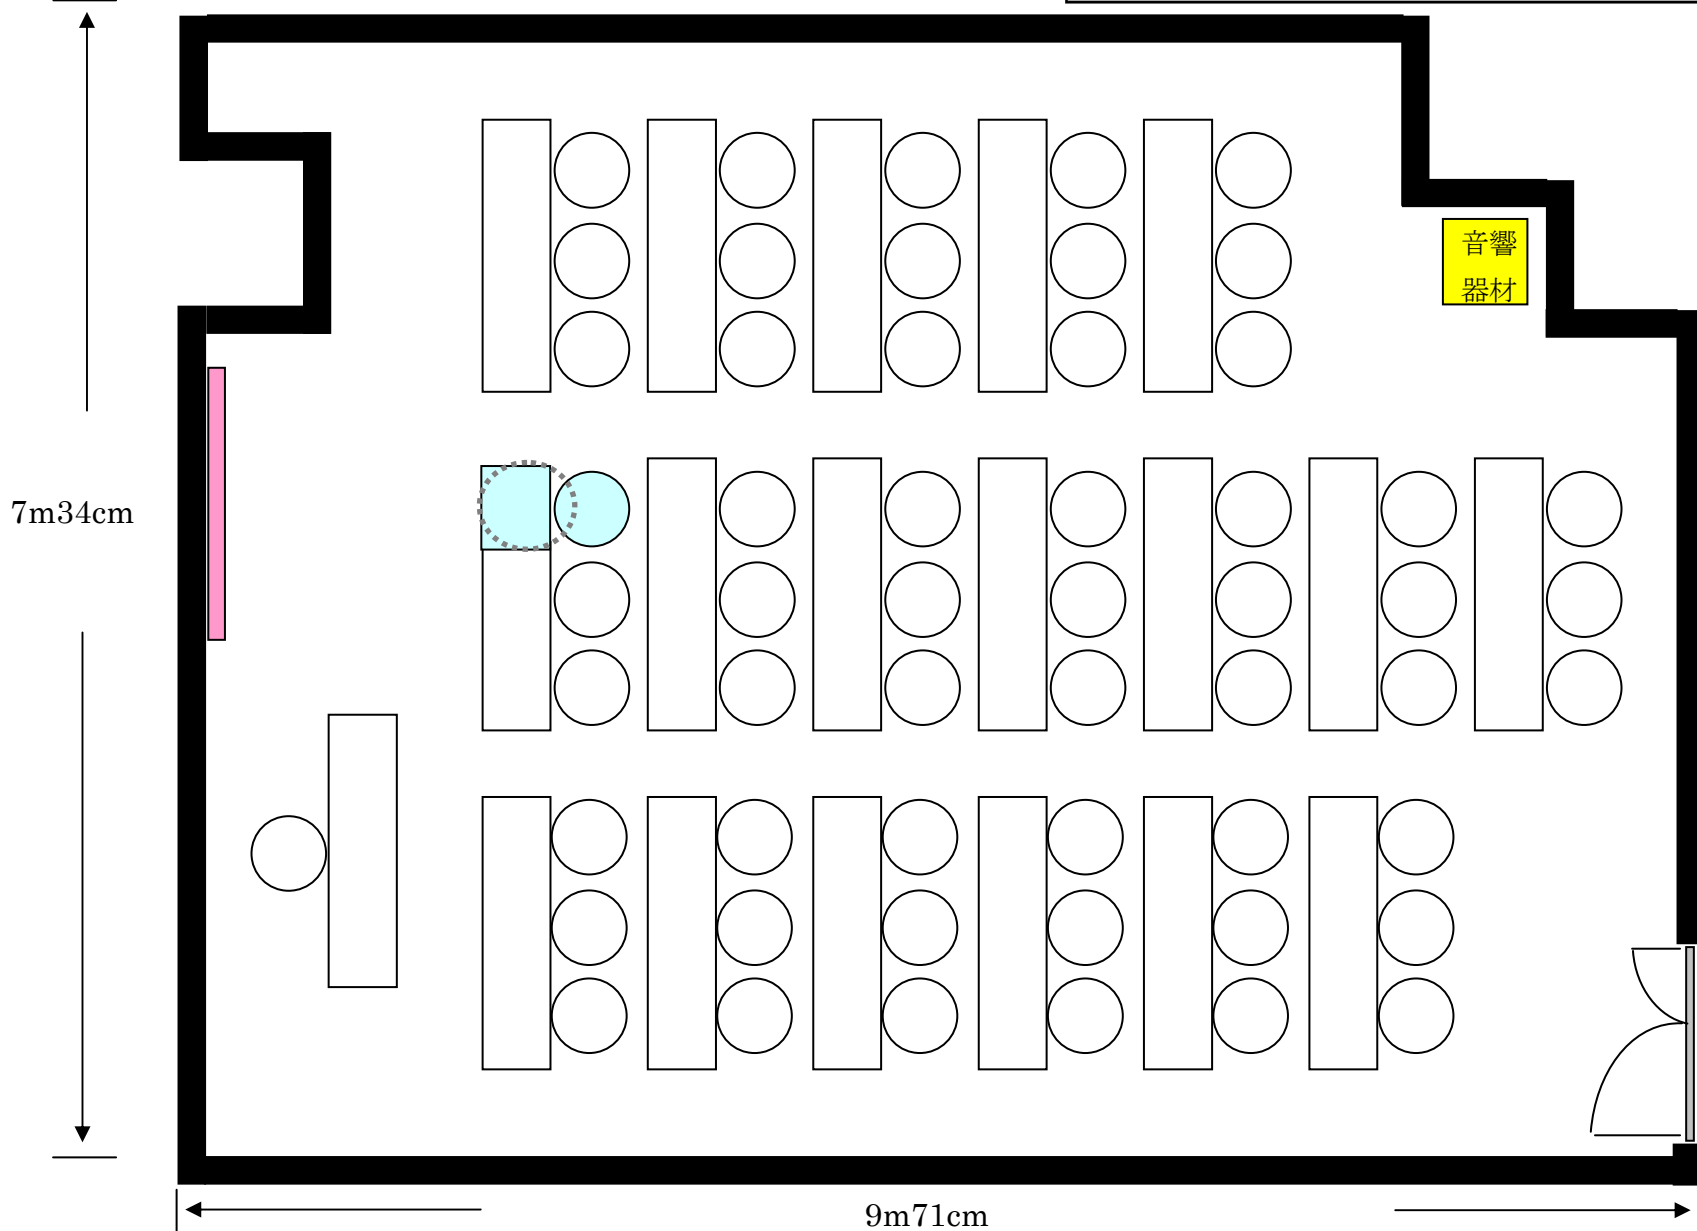


【 ビオラ会場 / 70 m² 】

80 名シアター

※ スクリーンを使用する際は、水色の箇所を減らし『プロジェクター台』を設置することも可能です。

天上高

- 床～照明まで 2.3m
- 照明～天井まで 30 cm

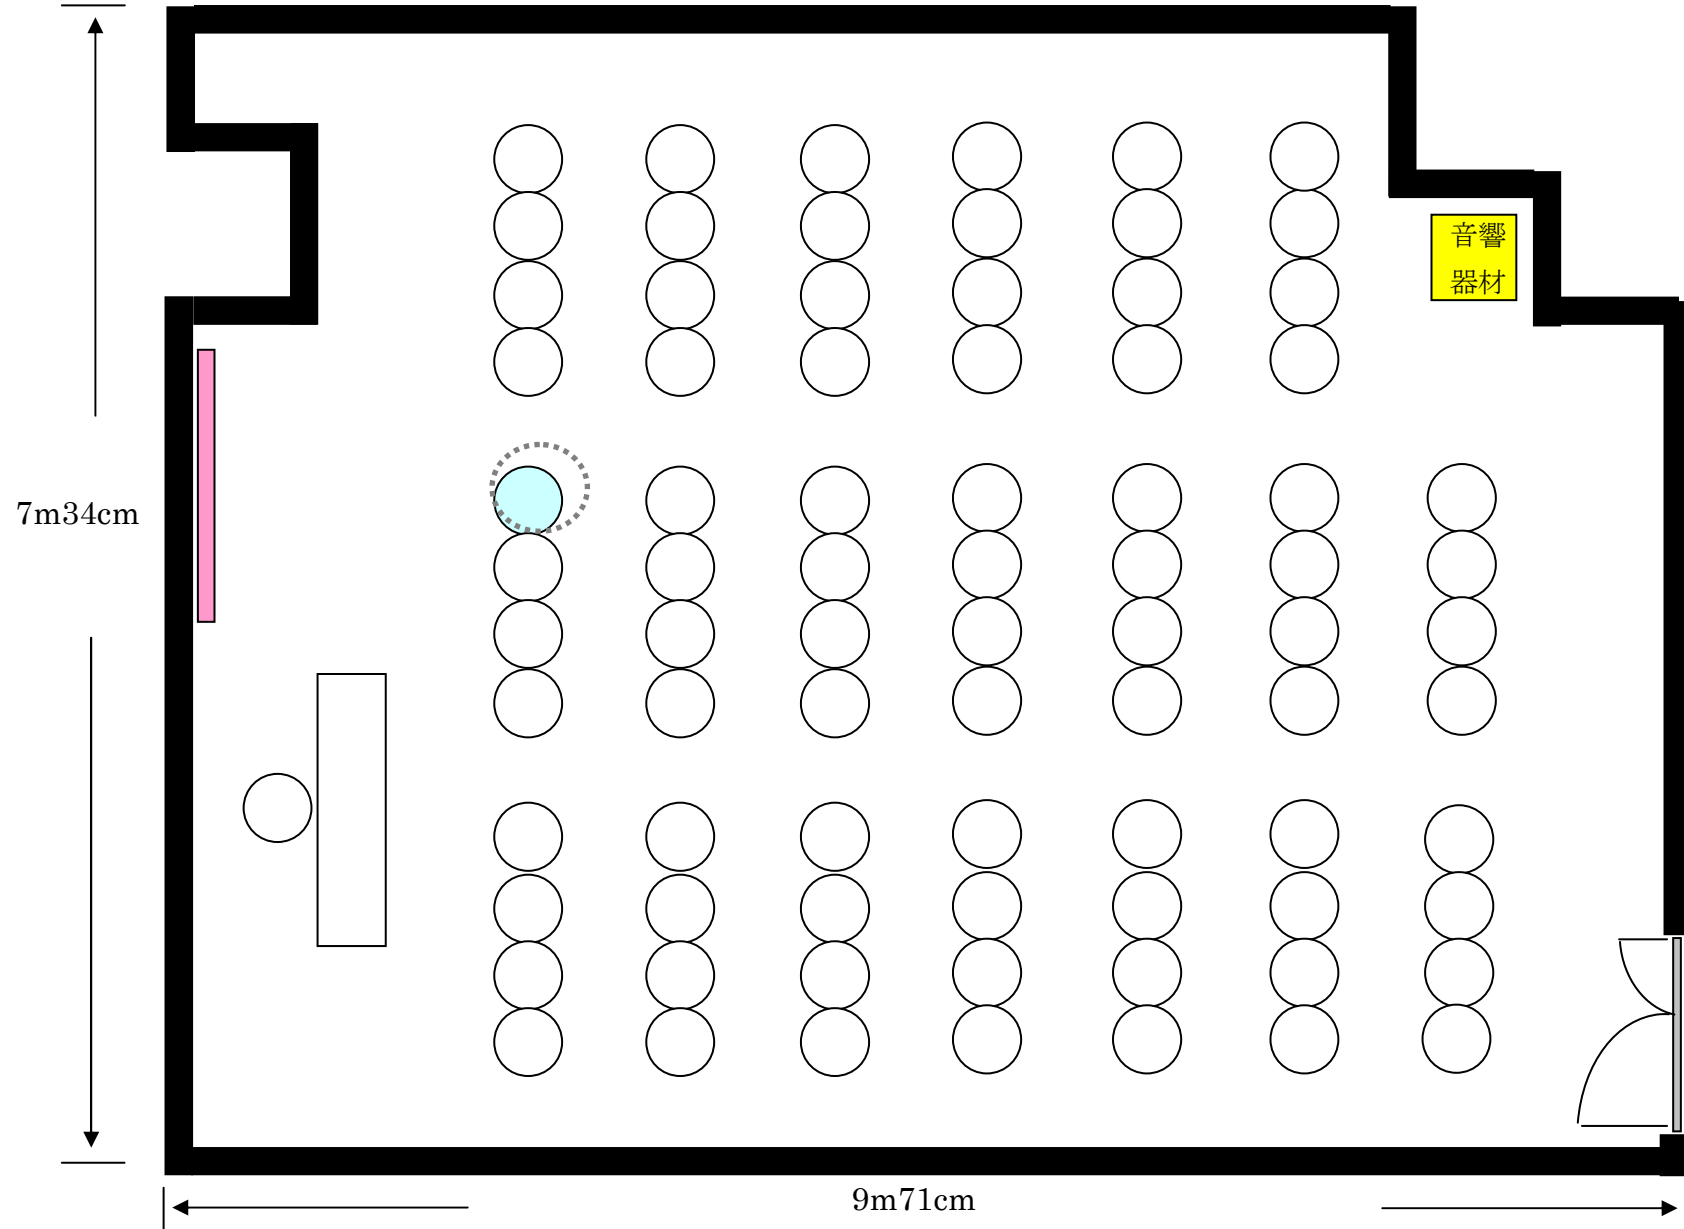

【 ビオラ会場 / 70 m² 】

30 名口の字

天上高

- ・ 床～照明まで 2.3m
- ・ 照明～天井まで 30 cm

