

【 コスモス 1~3 会場 / 200㎡ 】



3名掛スクール形式（最大178名収容）

※ 水色の箇所を減らすと両サイドに『通路』ご用意可能です。

※ 図面内、備品はサンプルです。

天上高

- ・ 床～照明まで 2.3m
- ・ 照明～天井まで 30cm

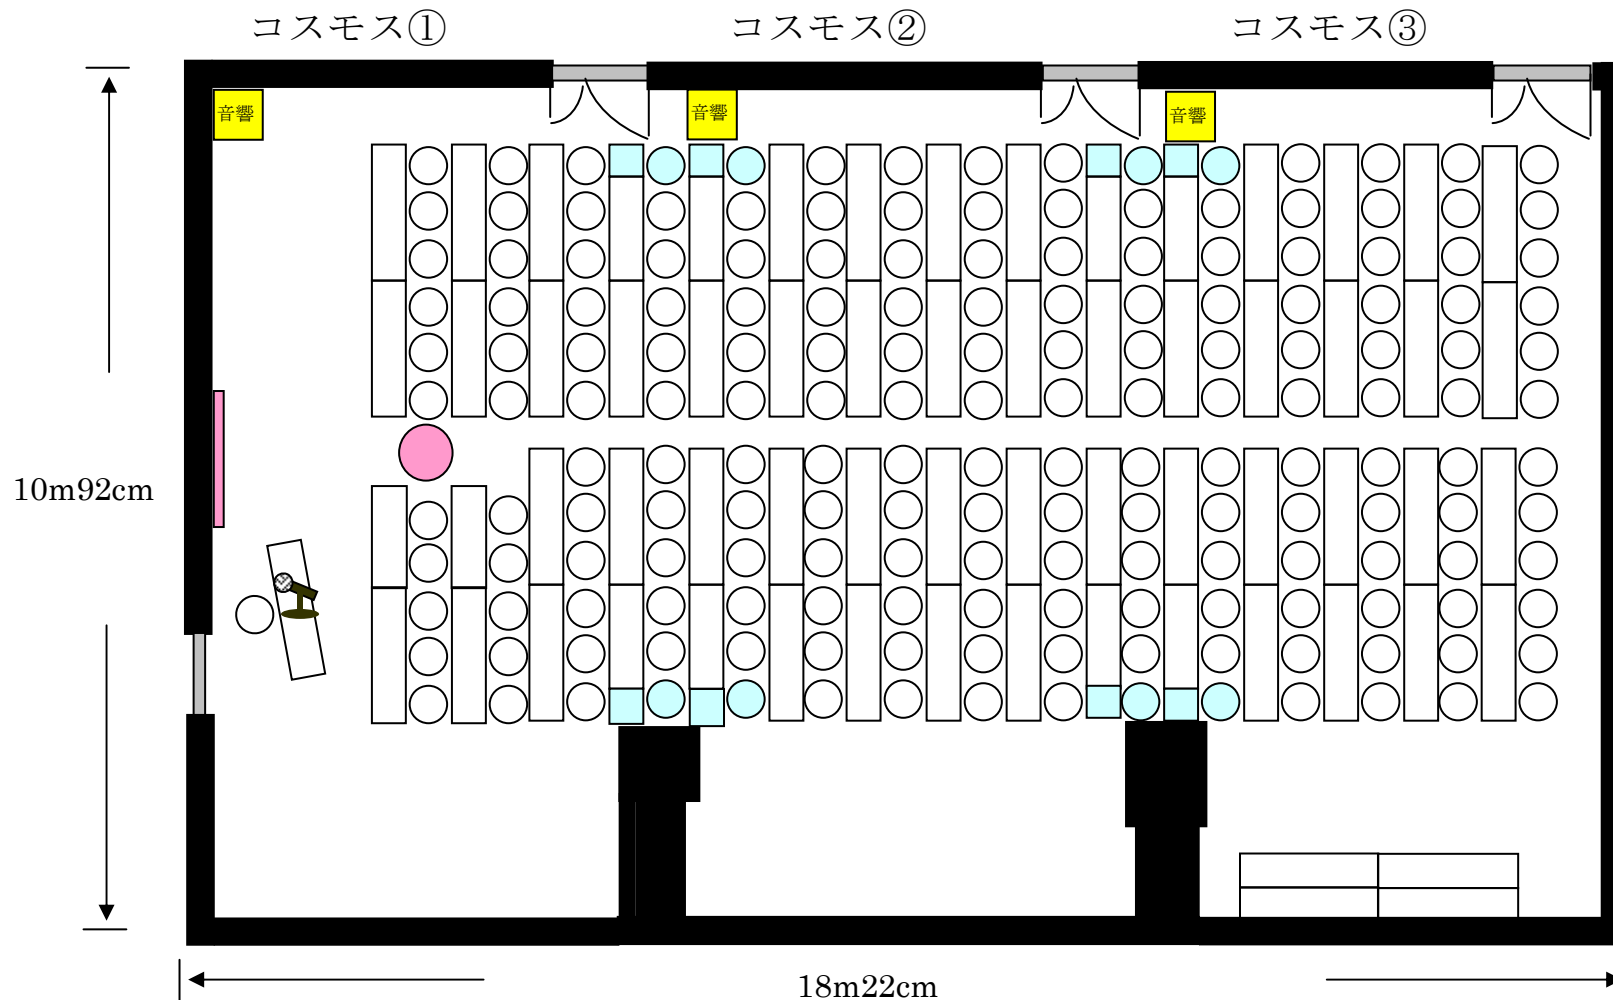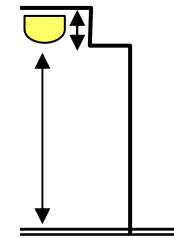



【 コスモス 1~3 会場 / 200㎡ 】

200名シアター

※ 図面内、備品はサンプルです。

天上高

- ・ 床~照明まで 2.3m
- ・ 照明~天井まで 30cm

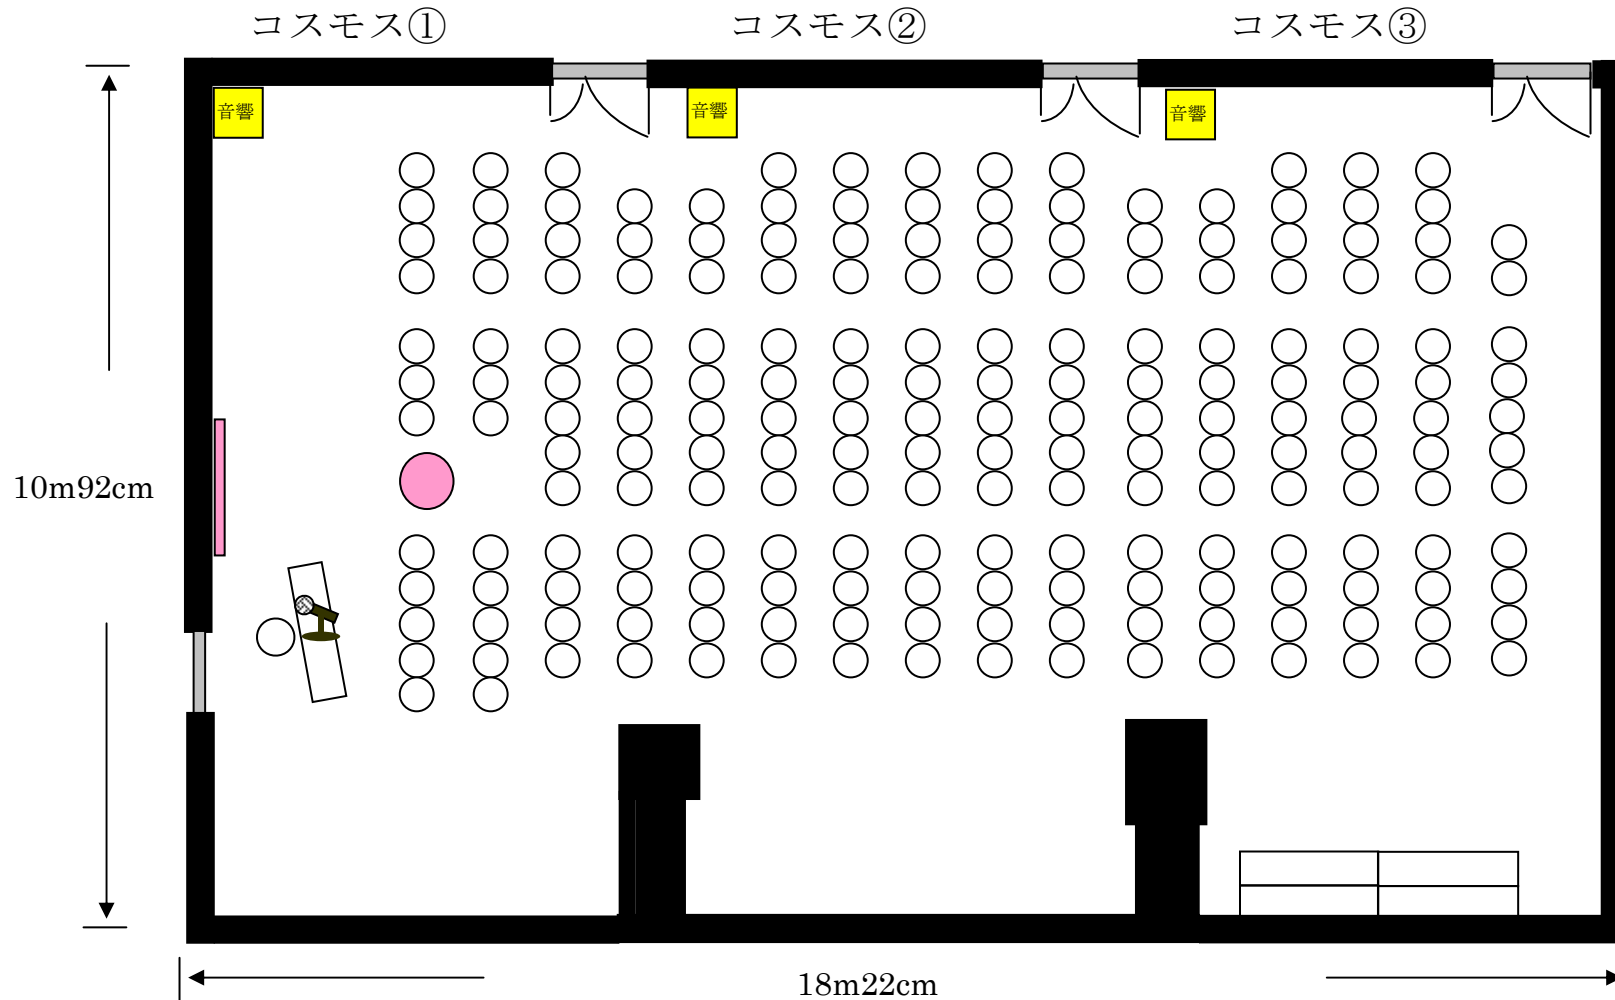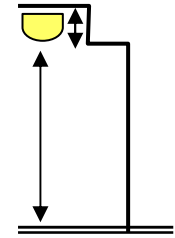

【 コスモス 1~3 会場 / 200㎡ 】

62名口の字

※ 図面内、備品はサンプルです。

天上高

- ・ 床~照明まで 2.3m
- ・ 照明~天井まで 30cm

