

# 【 ハマナス会場 / 105 m<sup>2</sup> 】



3名掛スクール形式（最大94名収容）

※ 水色の箇所を減らすと両サイドに『通路』ご用意可能です。

※ 図面内、備品はサンプルです。

天上高

- ・ 床～照明まで 2.3m
- ・ 照明～天井まで 30cm

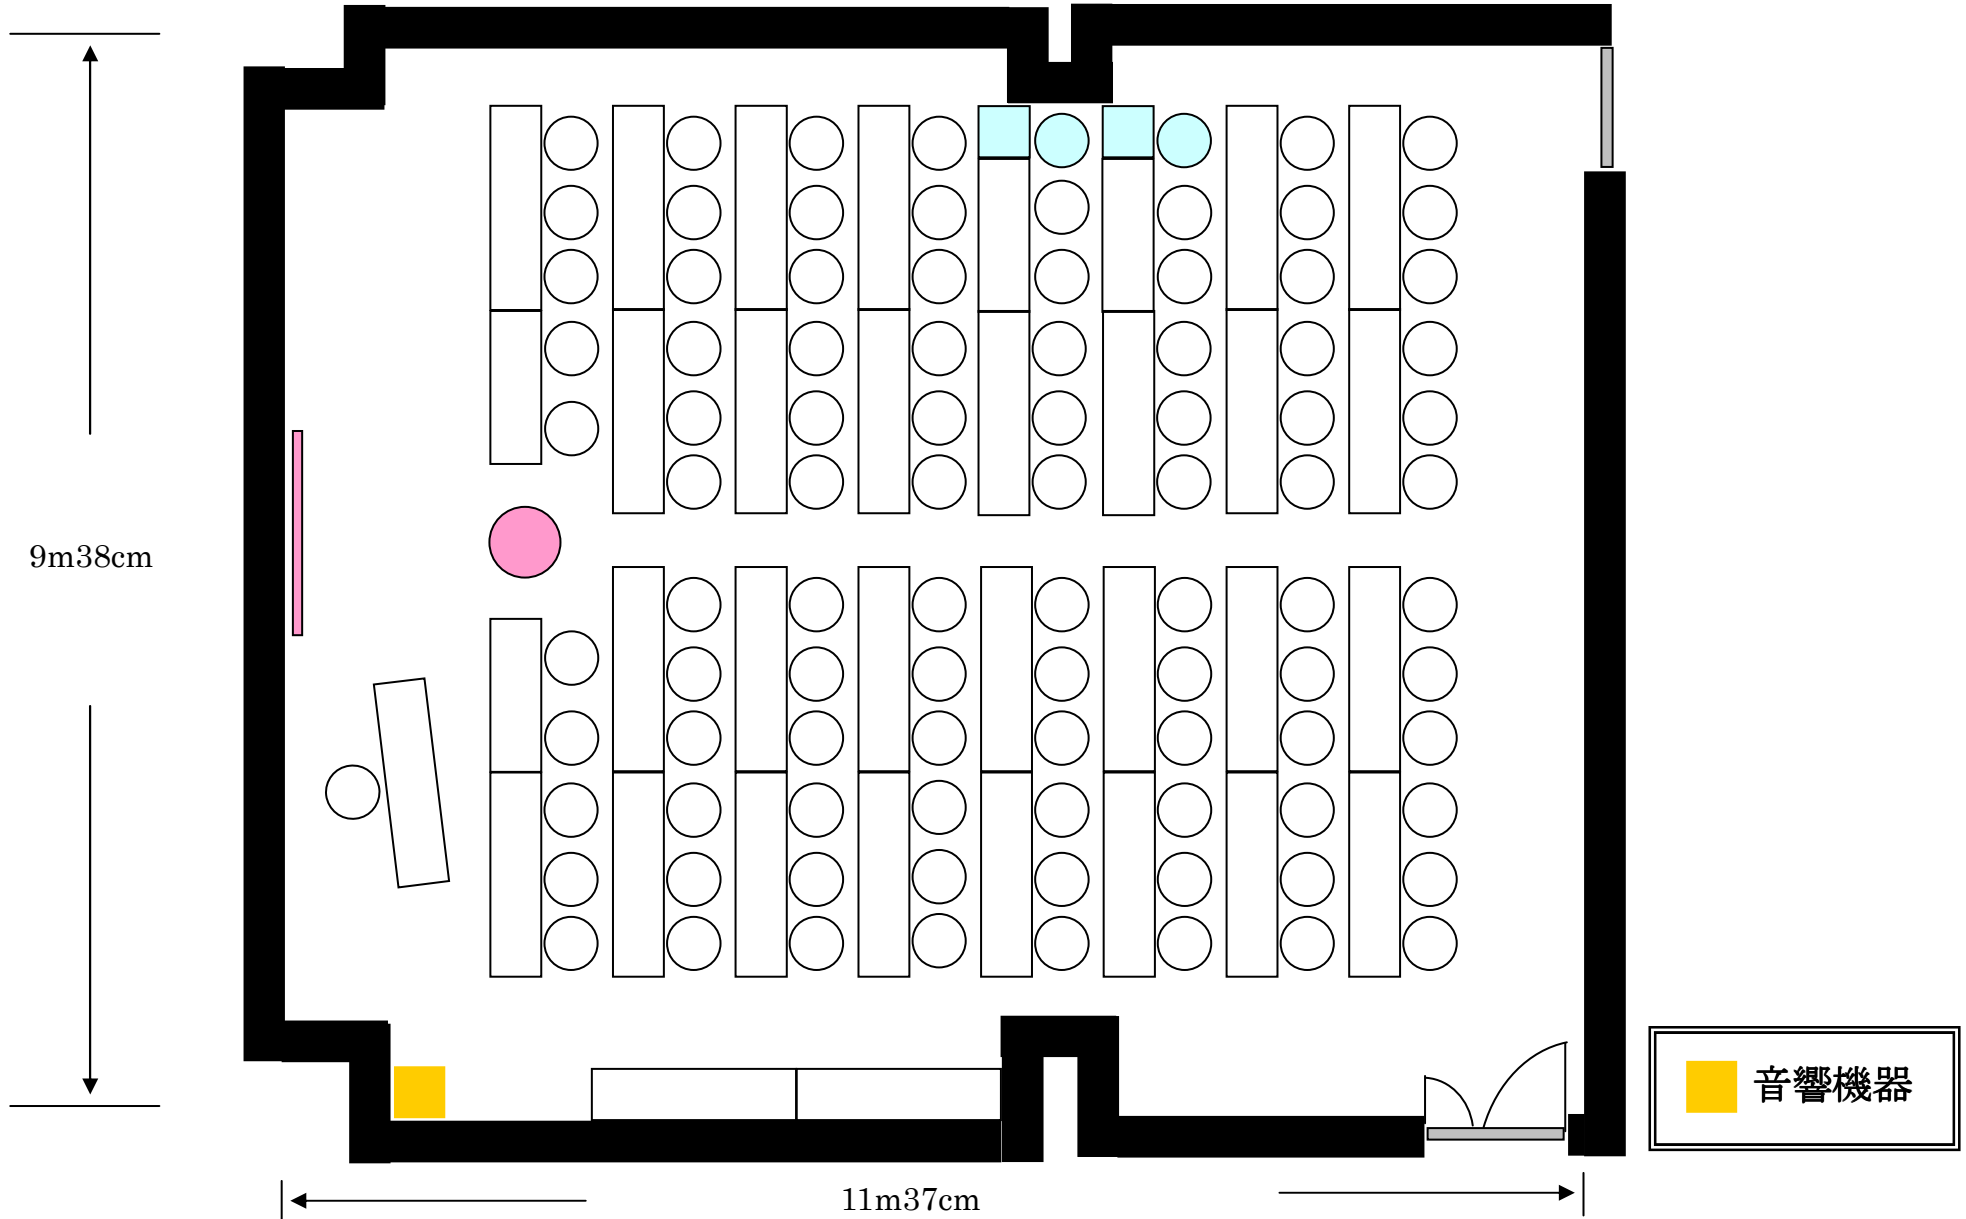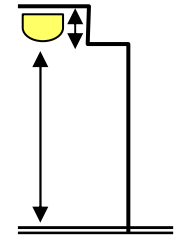



# 【 ハマナス会場 / 105 m<sup>2</sup> 】

104 名シアター

※ 図面内、備品はサンプルです。

天上高

- ・ 床～照明まで 2.3m
- ・ 照明～天井まで 30 cm

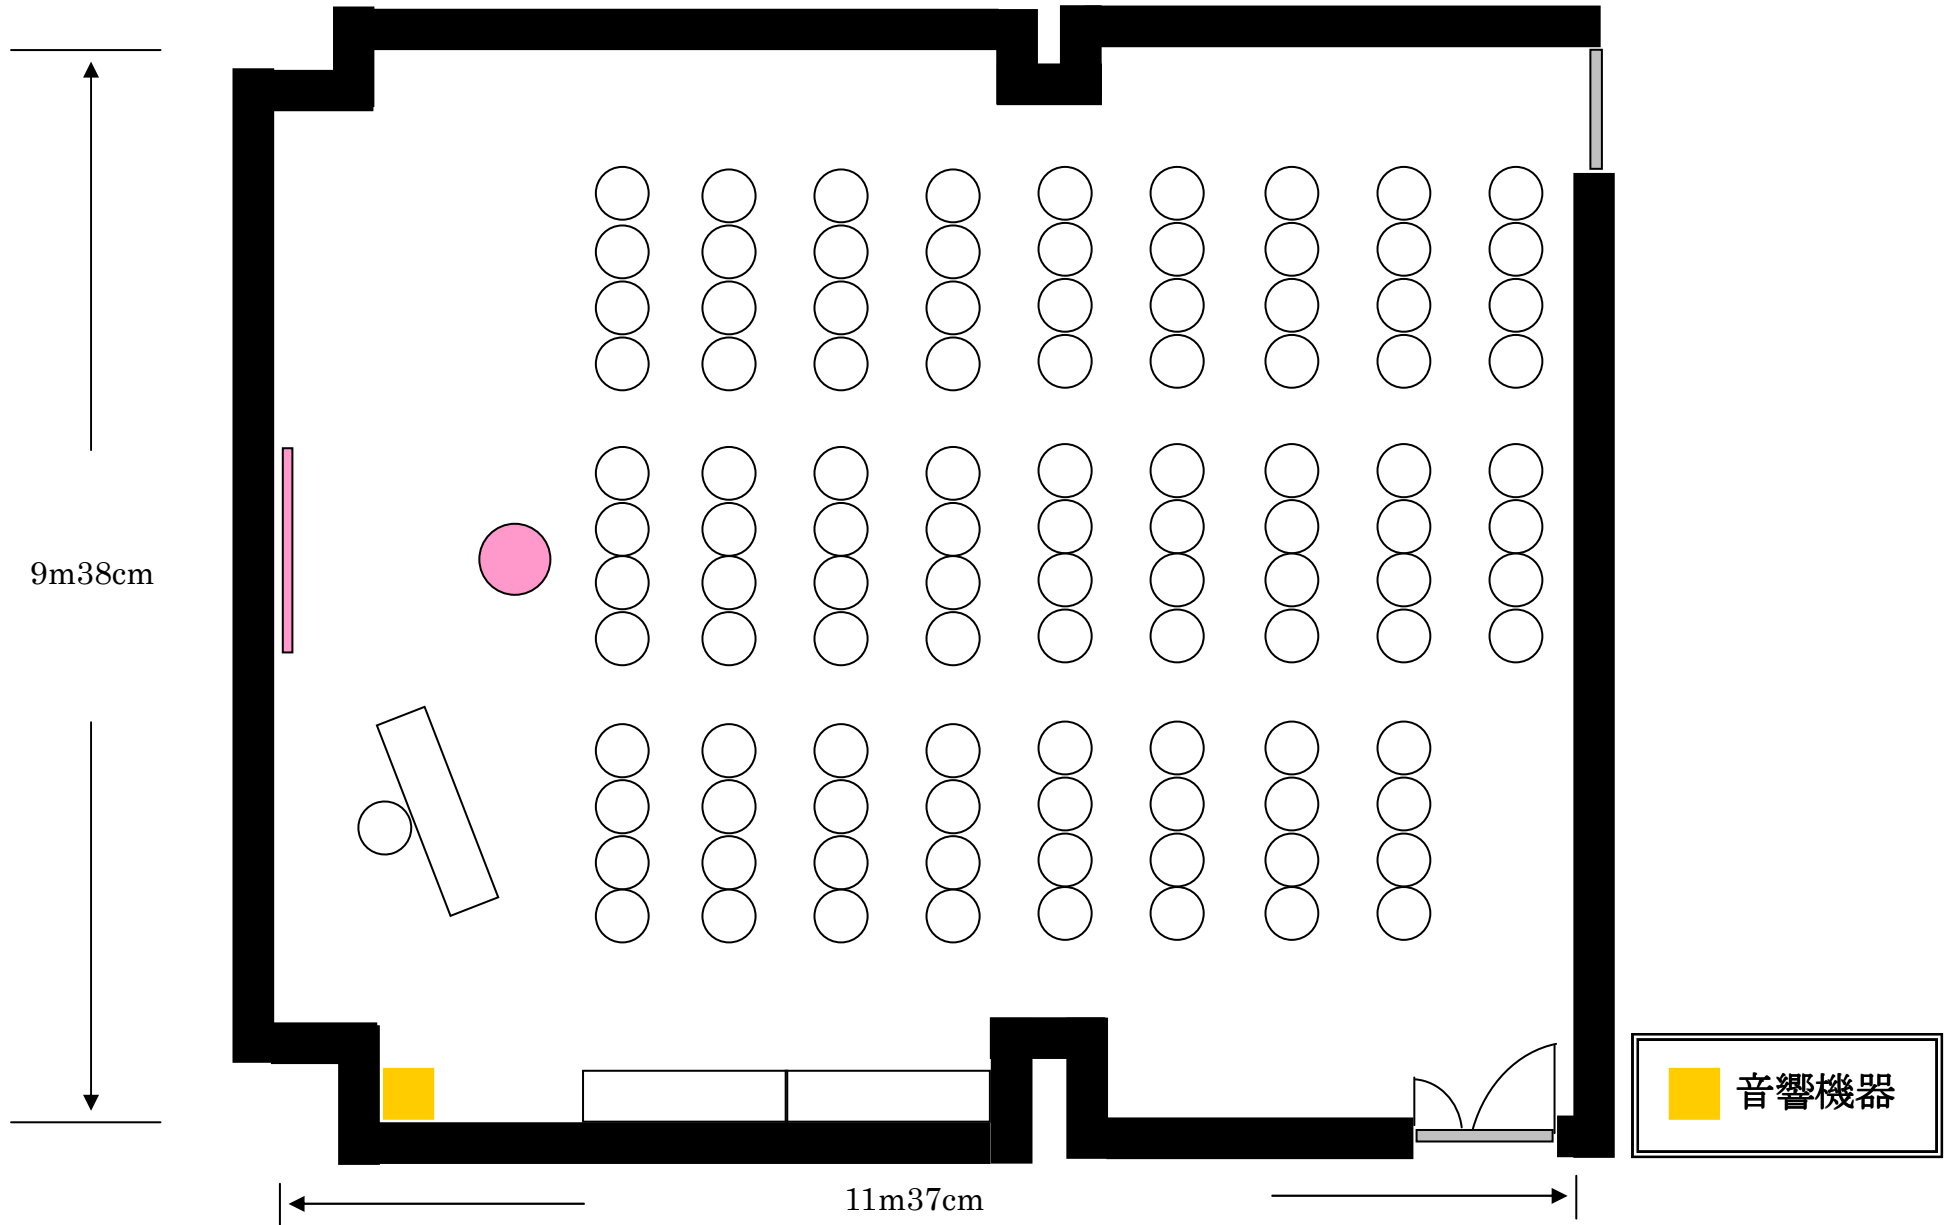
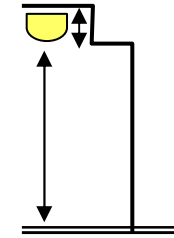


# 【 ハマナス会場 / 105 m<sup>2</sup> 】

42 名口の字

天上高

- ・ 床～照明まで 2.3m
- ・ 照明～天井まで 30 cm

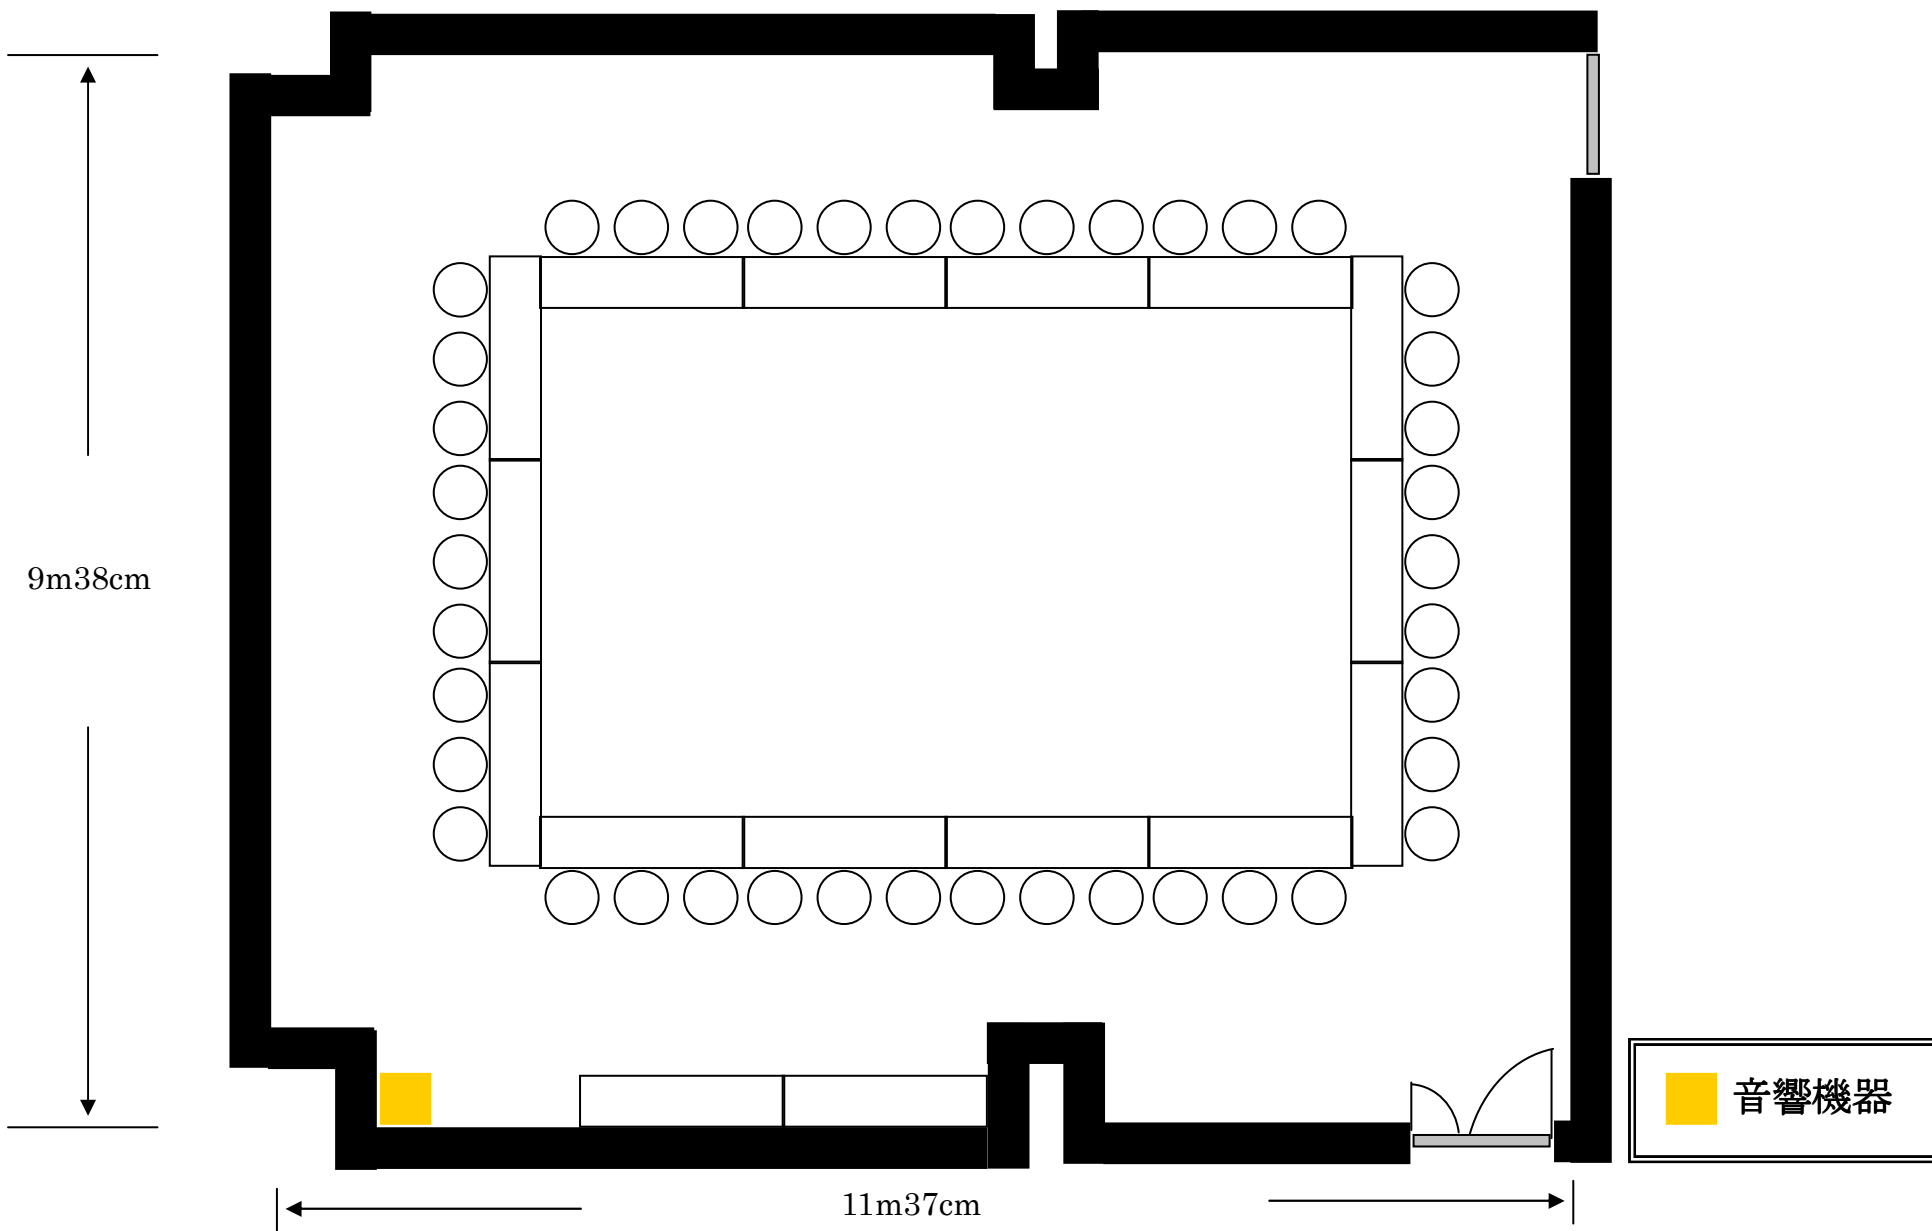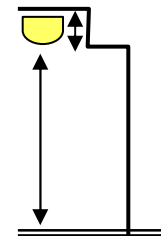

# 【 ハマナス会場 / 105 m<sup>2</sup> 】

9名×6島

※ 図面内、備品はサンプルです。

天上高

- ・ 床～照明まで 2.3m
- ・ 照明～天井まで 30 cm

