




【サフラン①②】 144名スクール 195 m² 天井高 2.7メートル

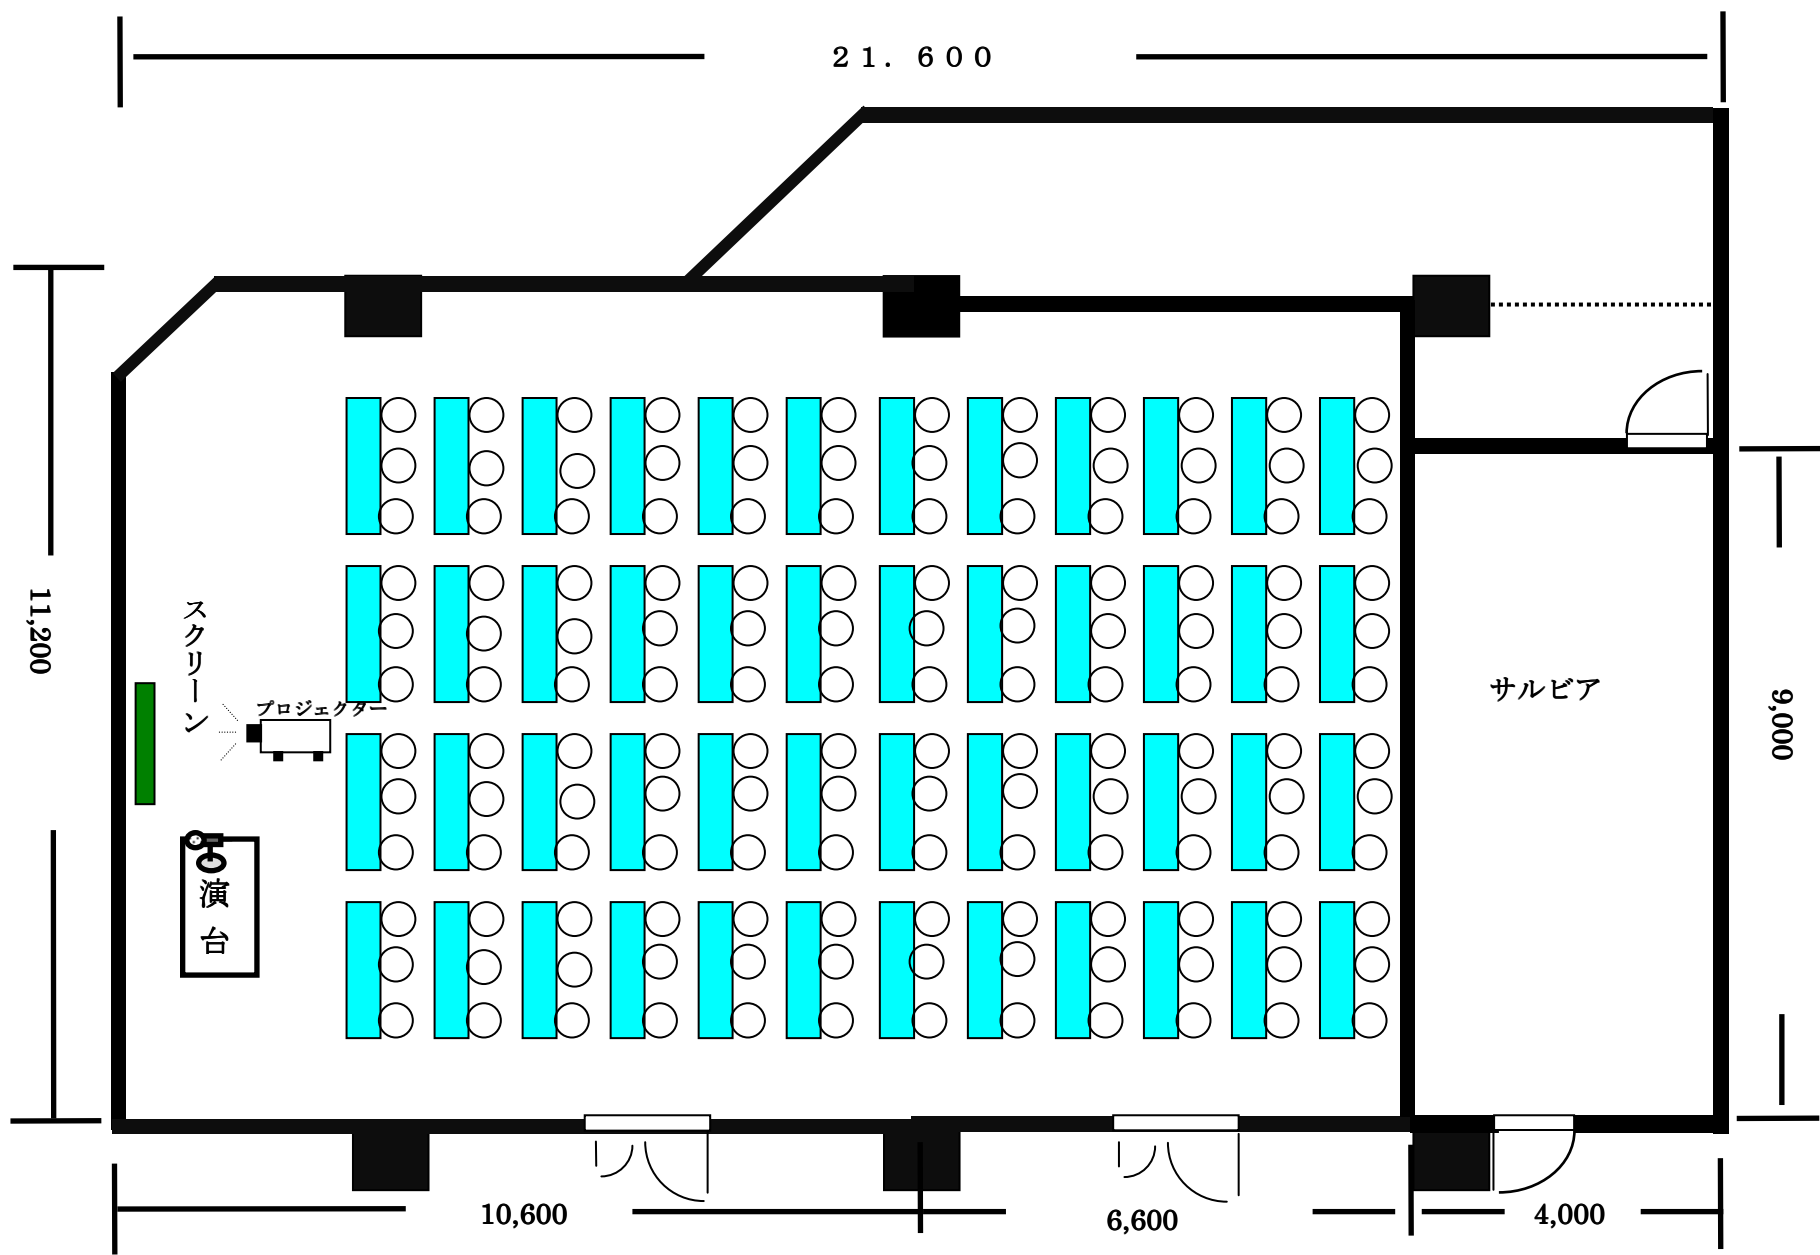

【サブラン①②】 96名スクール 195 m² 天井高 2.7メートル

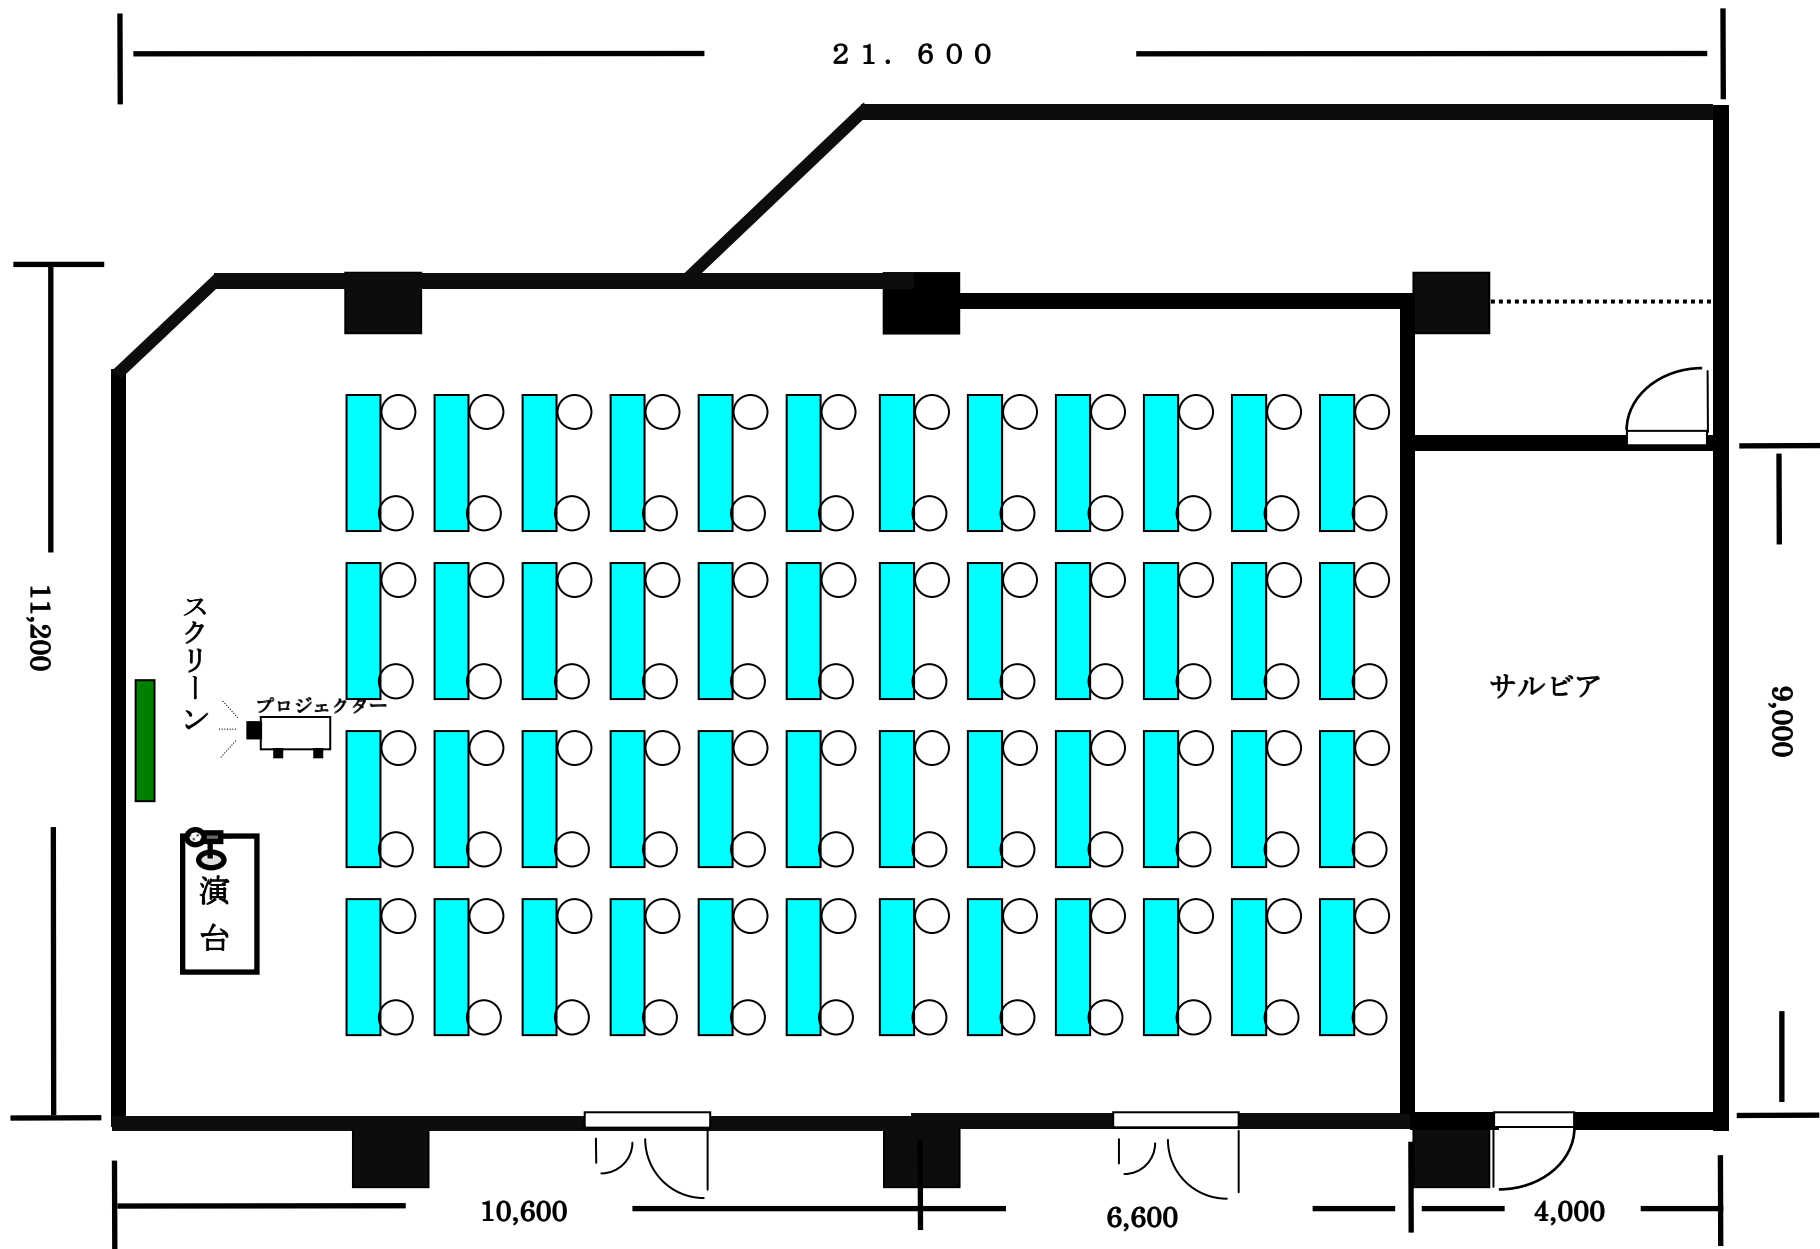

【サフラン①+②】 島形式 (T字) 195 m² 天井高 2.7 ^メトル

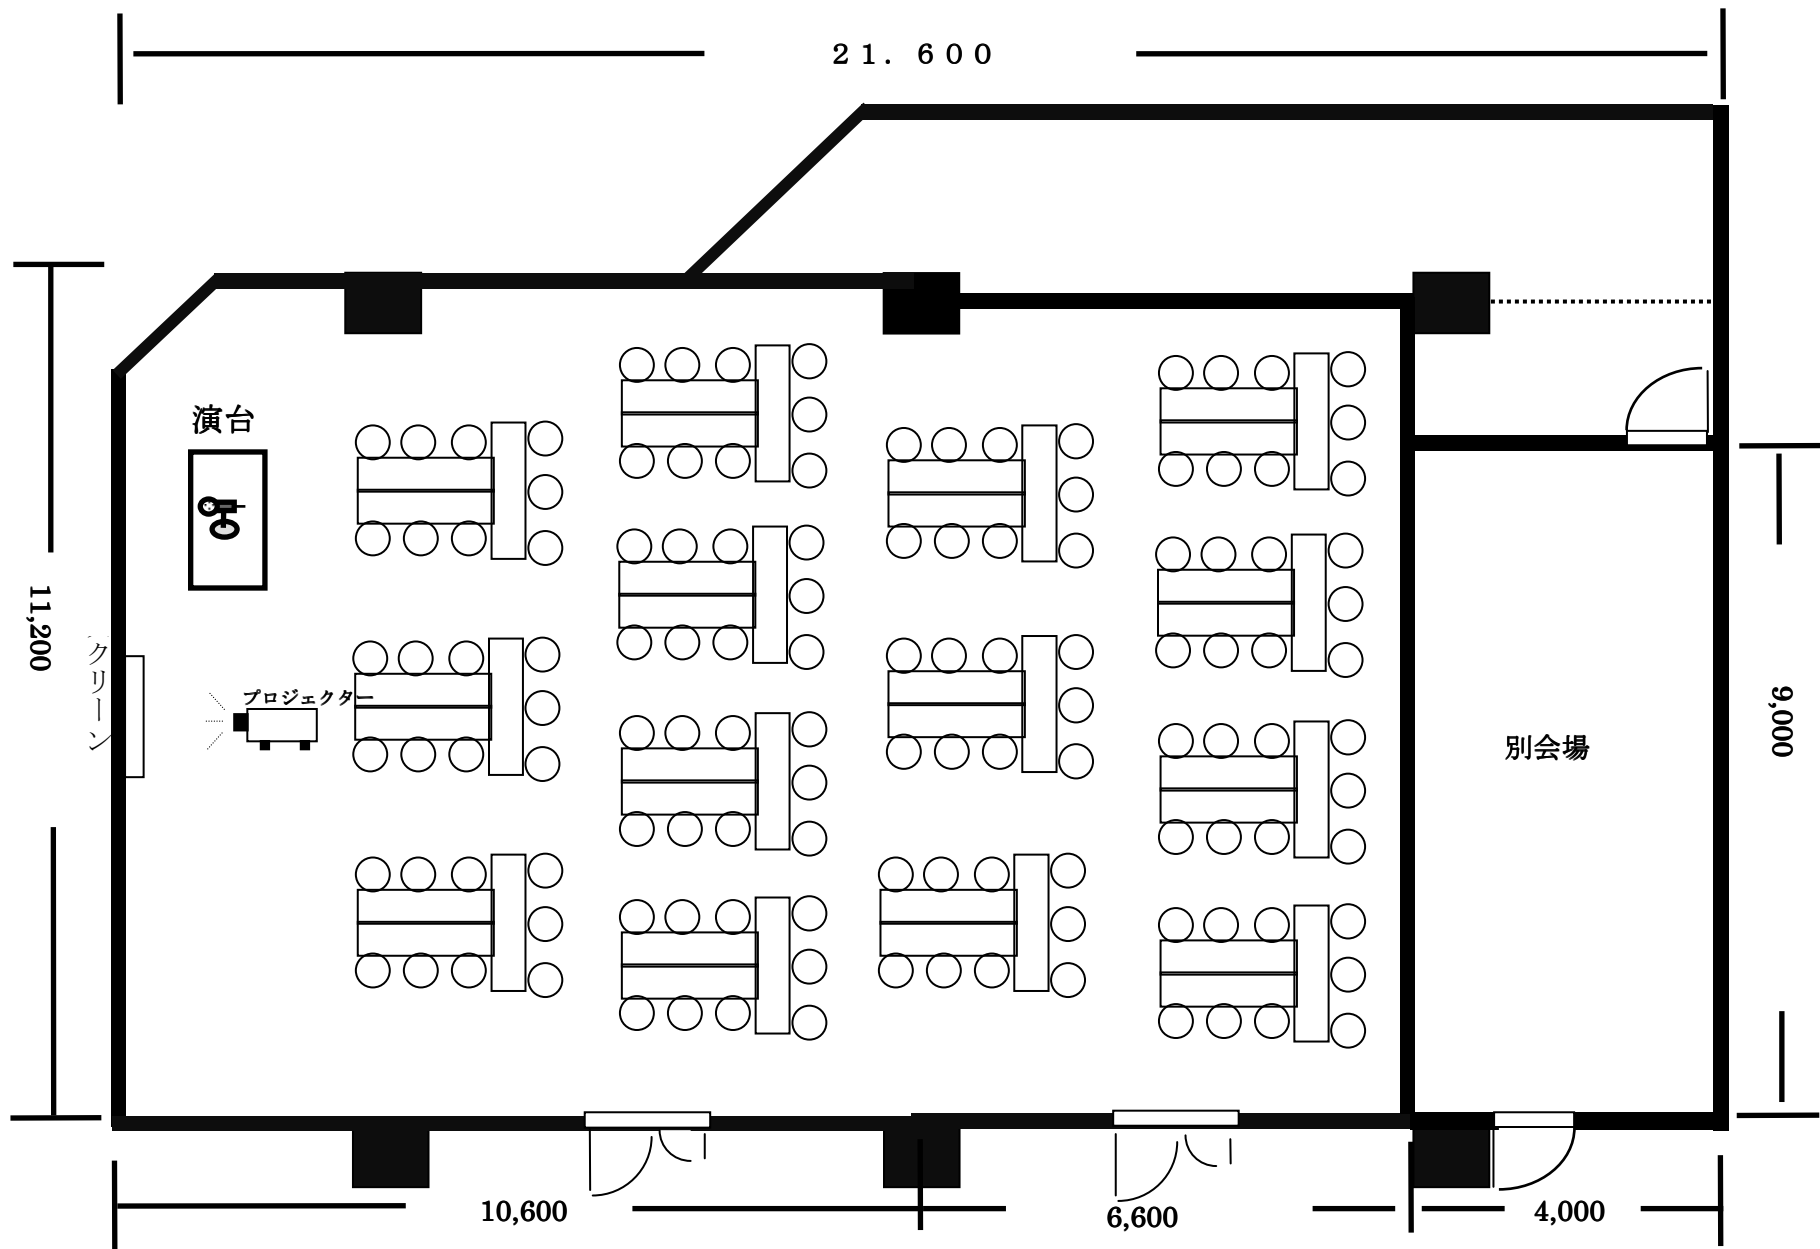

【サフラン①+②】島形式（I字）195 m² 天井高 2.7 ^メトル

