




【サフラン②】 54名スクール 75㎡ 天井高 2.7メートル

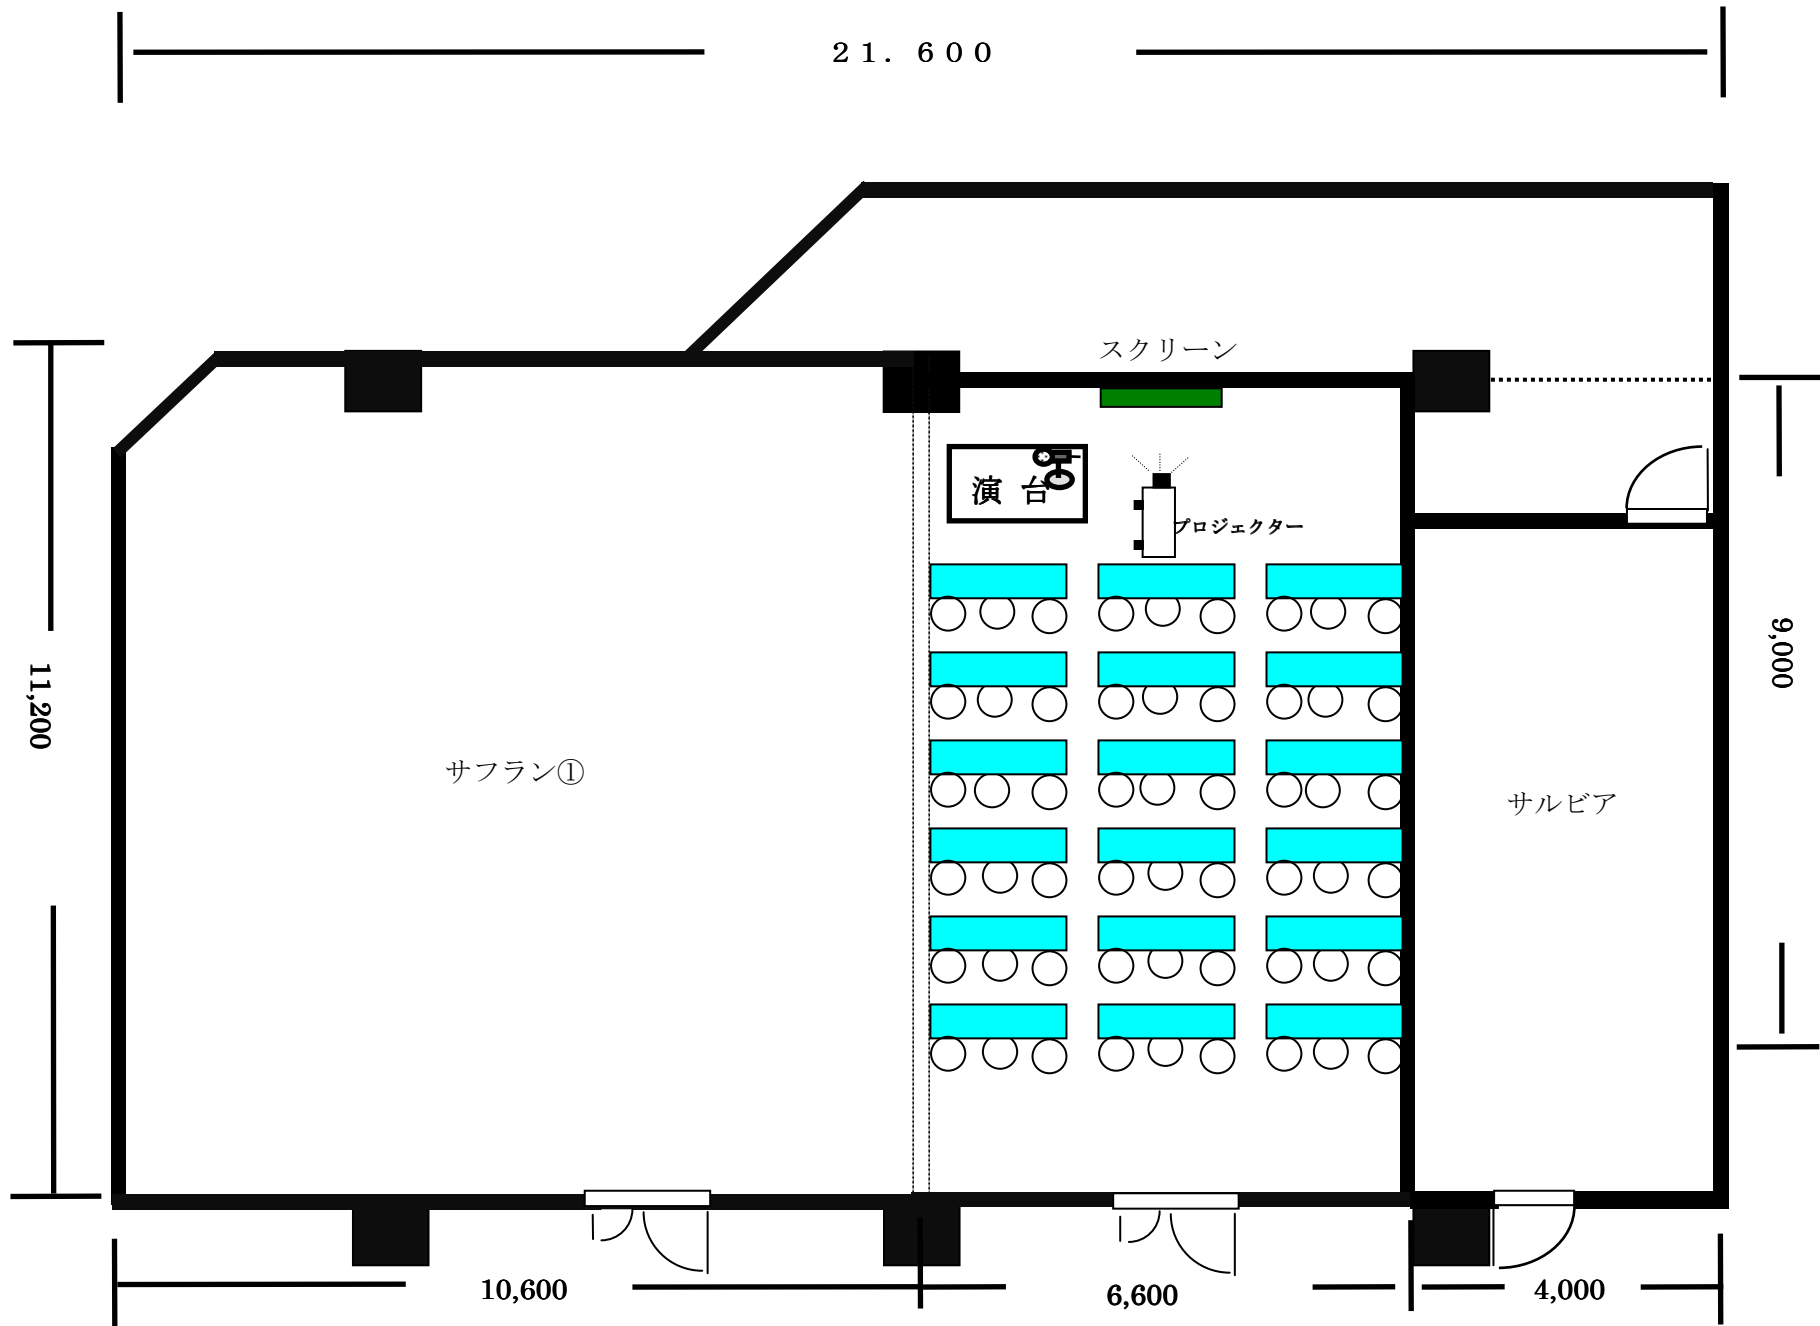

【サフラン②】 36名スクール 75㎡ 天井高2.7メートル

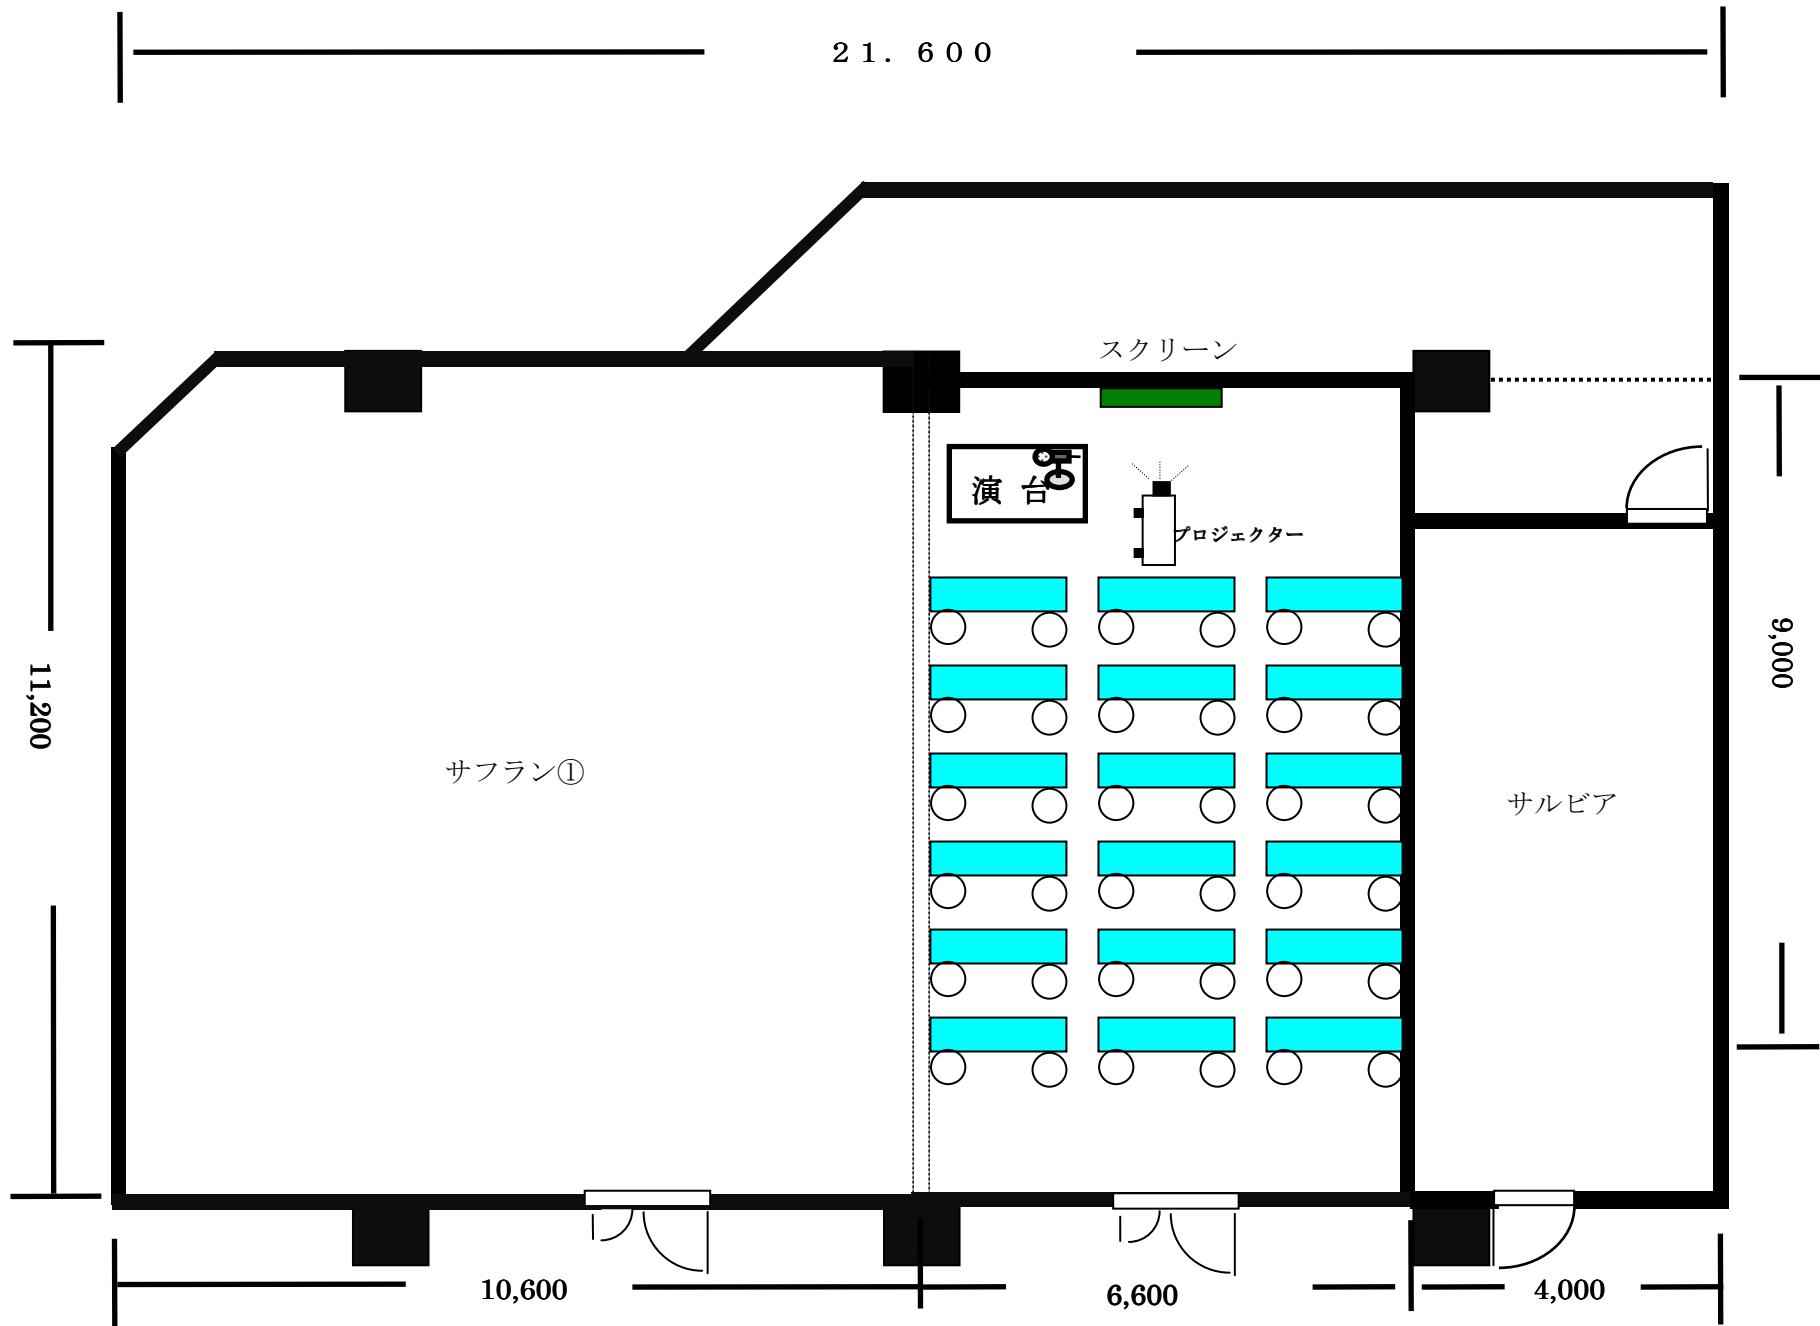

【サフラン②】 島形式 (T字) 75 m² 天井高 2.7 ^{メー}_{トル}

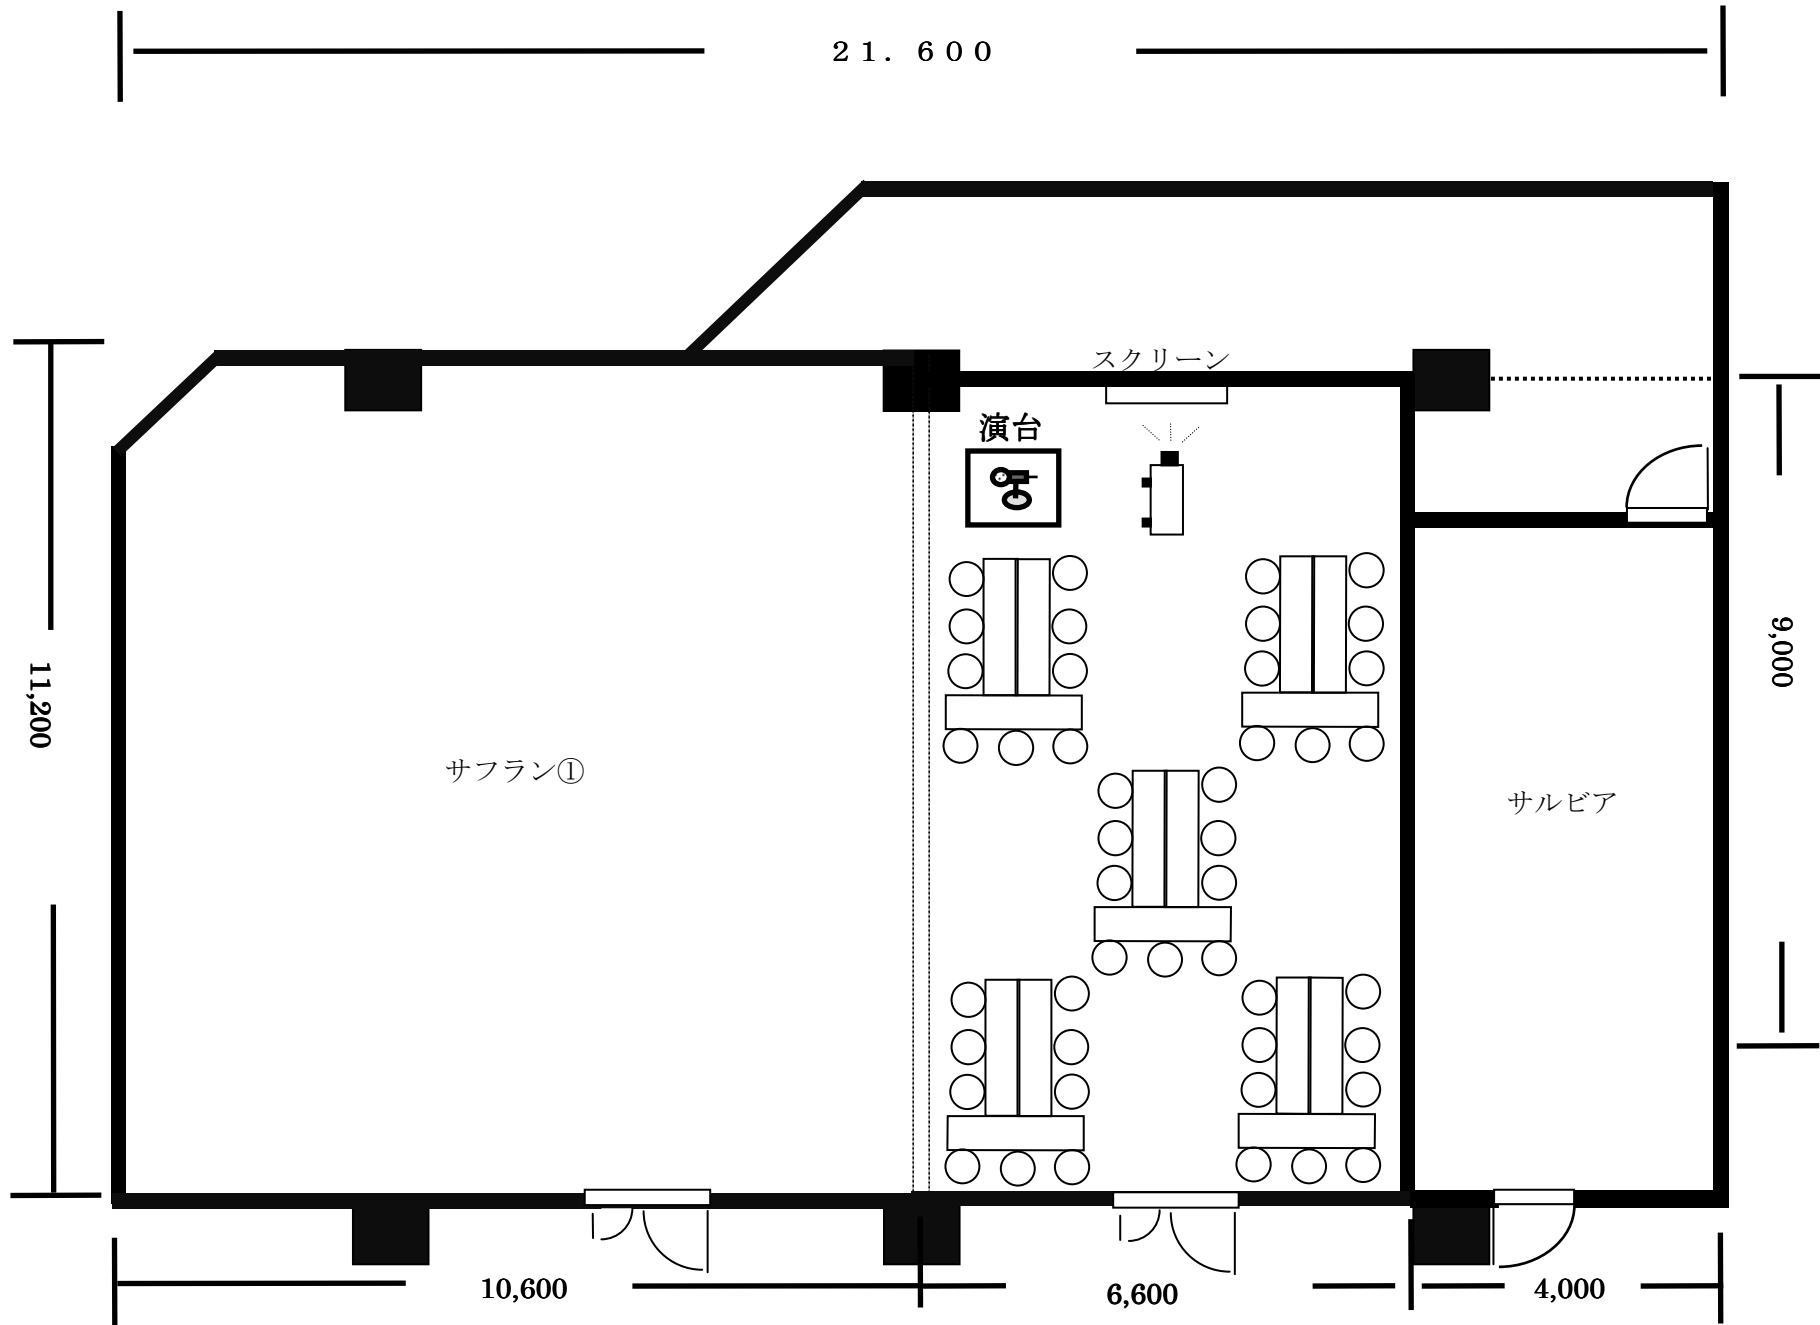

【サフラン②】 島形式 (I字) 75 m² 天井高 2.7 ^{メー}_{トル}

