




【ポプラ】 30 名スクール 46 m²

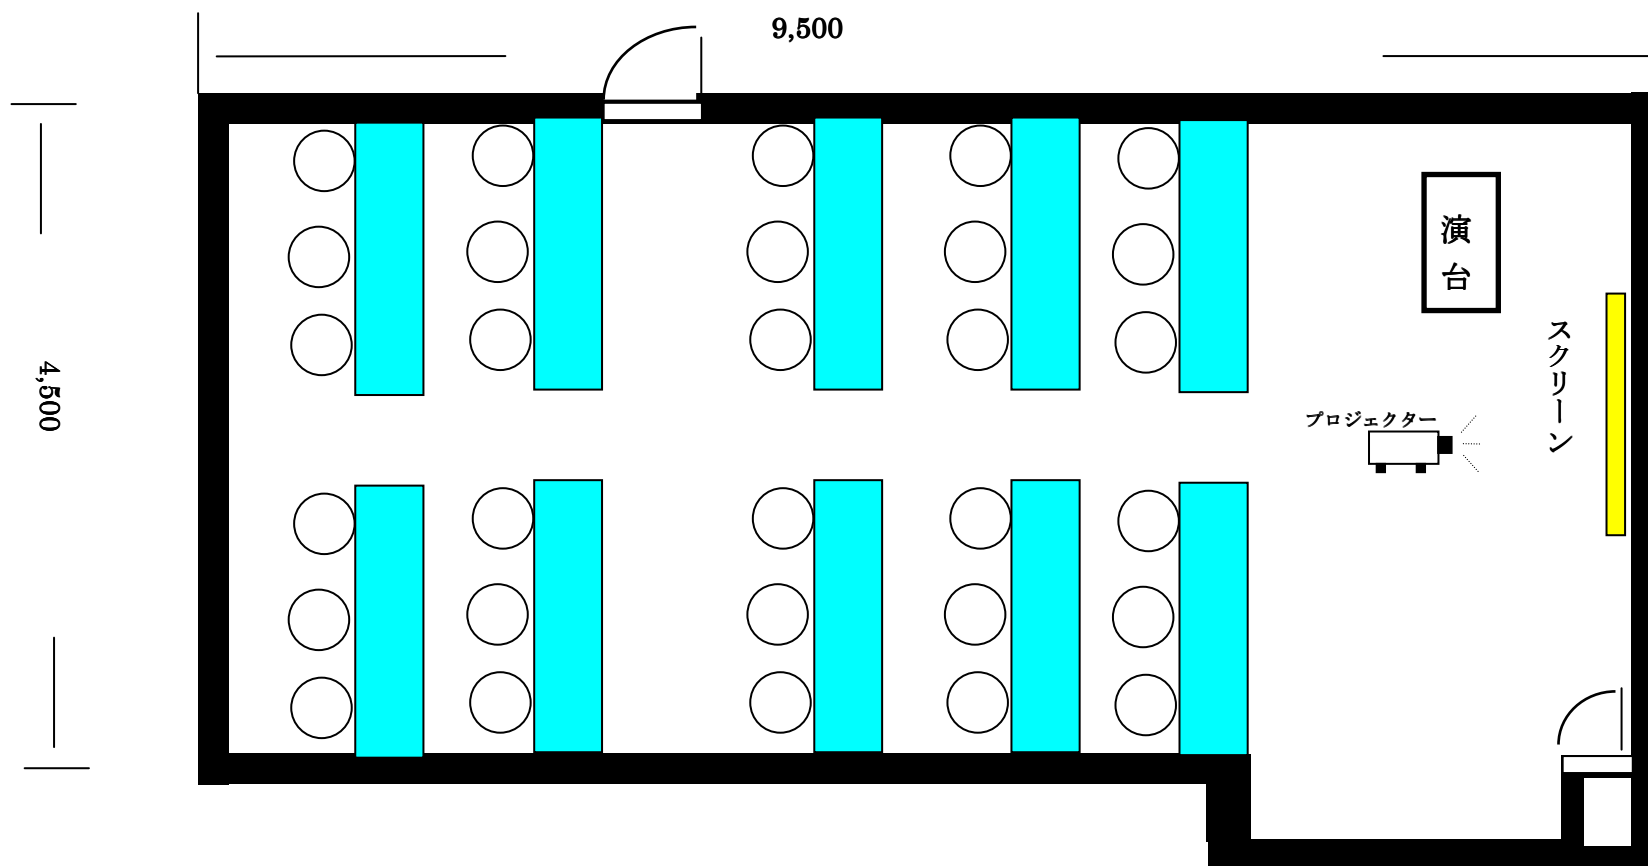

【ポプラ】 24名スクール 46 m²

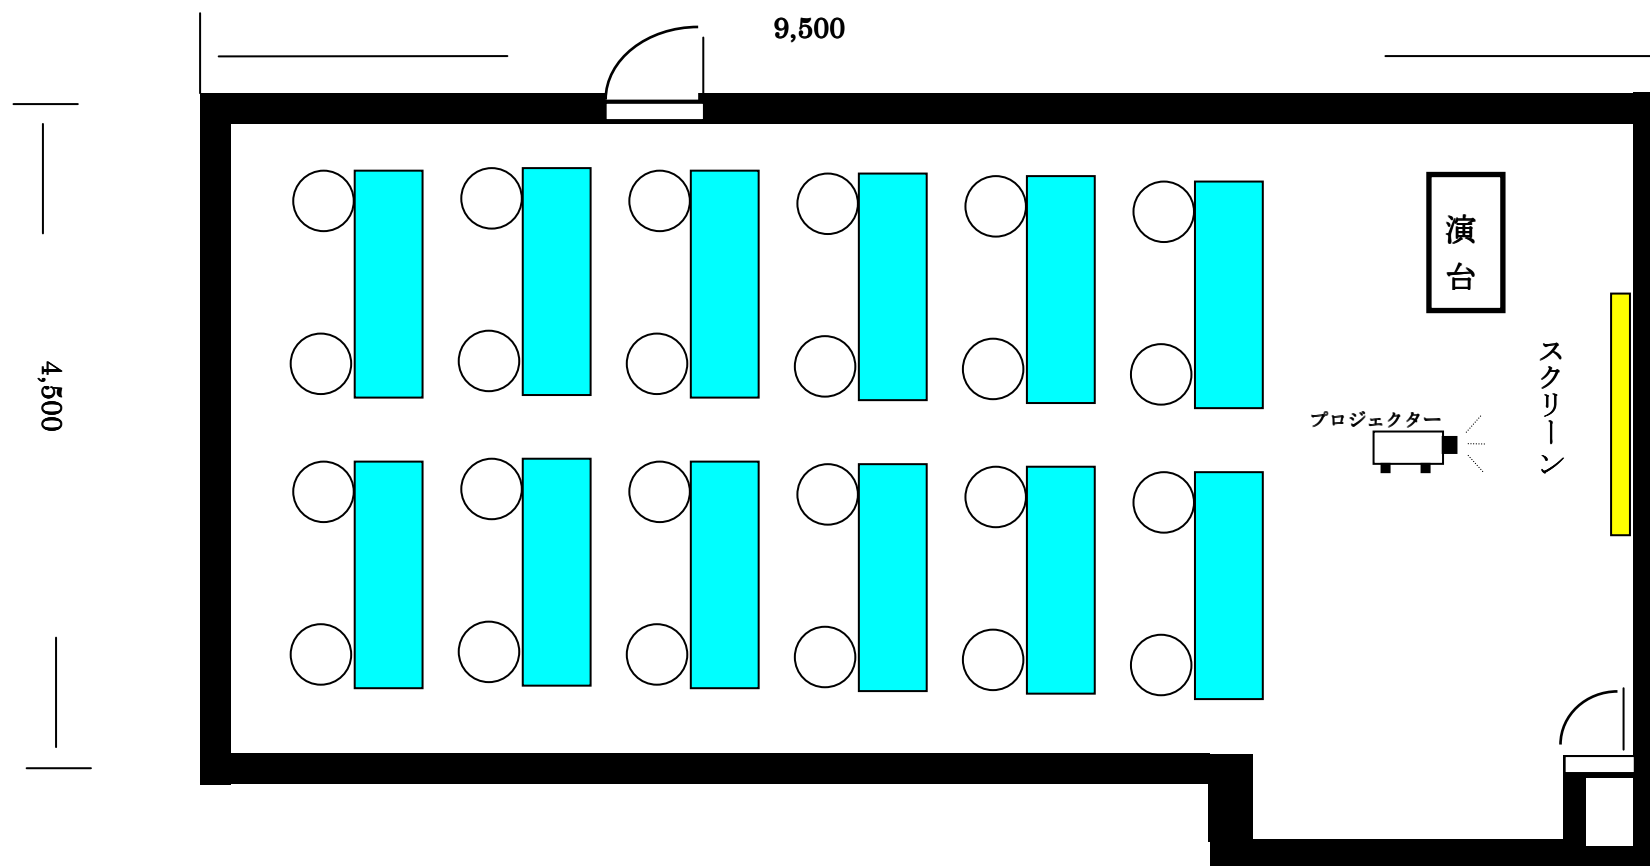

【ポプラ】島形式（T字） 46 m²

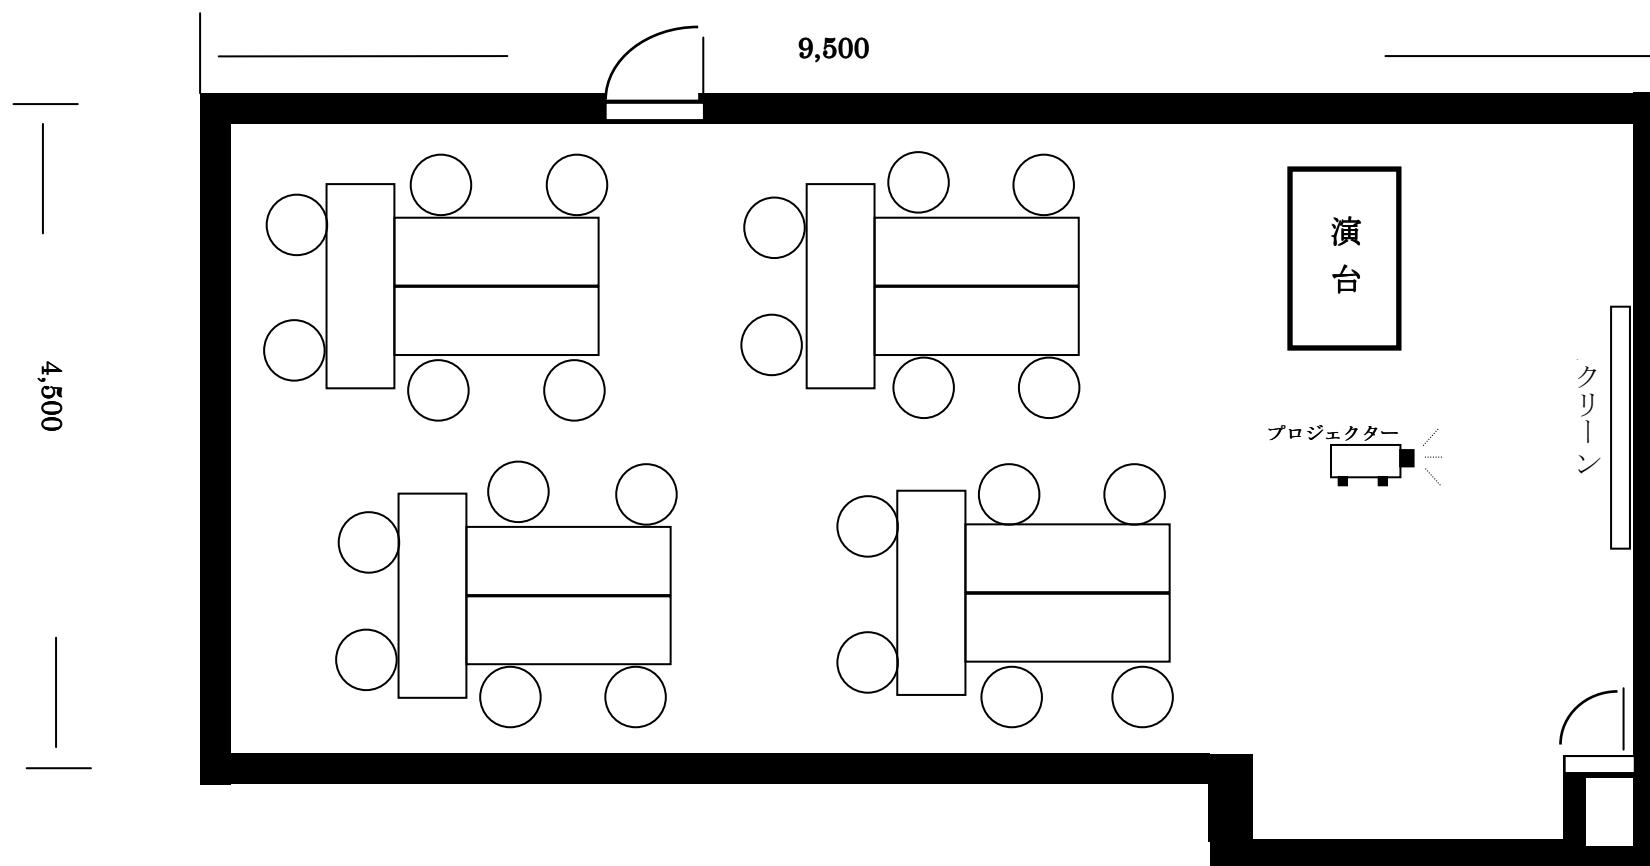

【ポプラ】島形式（I字） 46 m²

